



АПУ2 - 132 - 02 - 0В  
 и подземной автостоянкой по ул. Анатолия Муравлева  
 в Верх-Исетском районе г. Екатеринбурга

Жилой дом № 2	Страна	Лист	Р	3	Листов
План 1 этажа	ЗАО «Корпорация «Аэстрополис»				

Примечание:  
 - в выделенных местах установить решетки ВР 120х200(н)



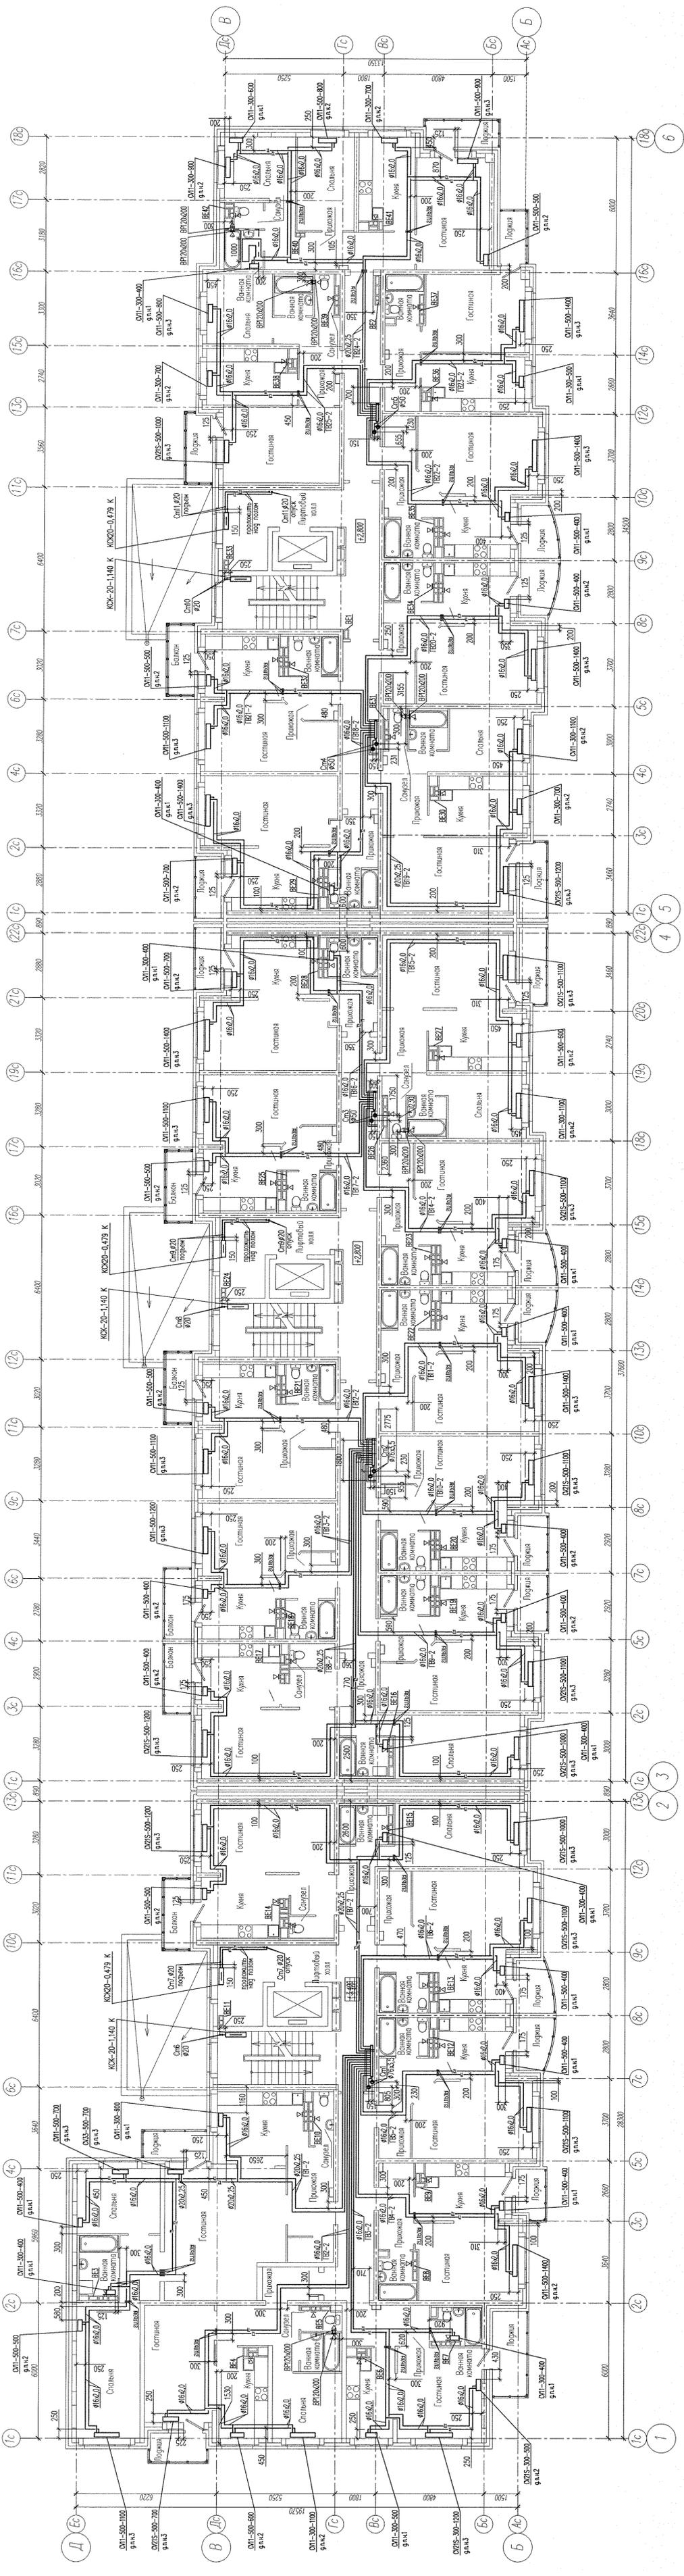

Примечание  
 - в белых зонах установить решетки ВР 120х200(н)


АПУ2 - 132 - 02 - 0В  
 Для жилых домов с нежилыми помещениями на первых этажах  
 в Верх-Исетском районе г. Екатеринбурга

Жилой дом № 2

План 2 этажа


