


Инв. N подл.	Подпись и дата	Взам. инв. N

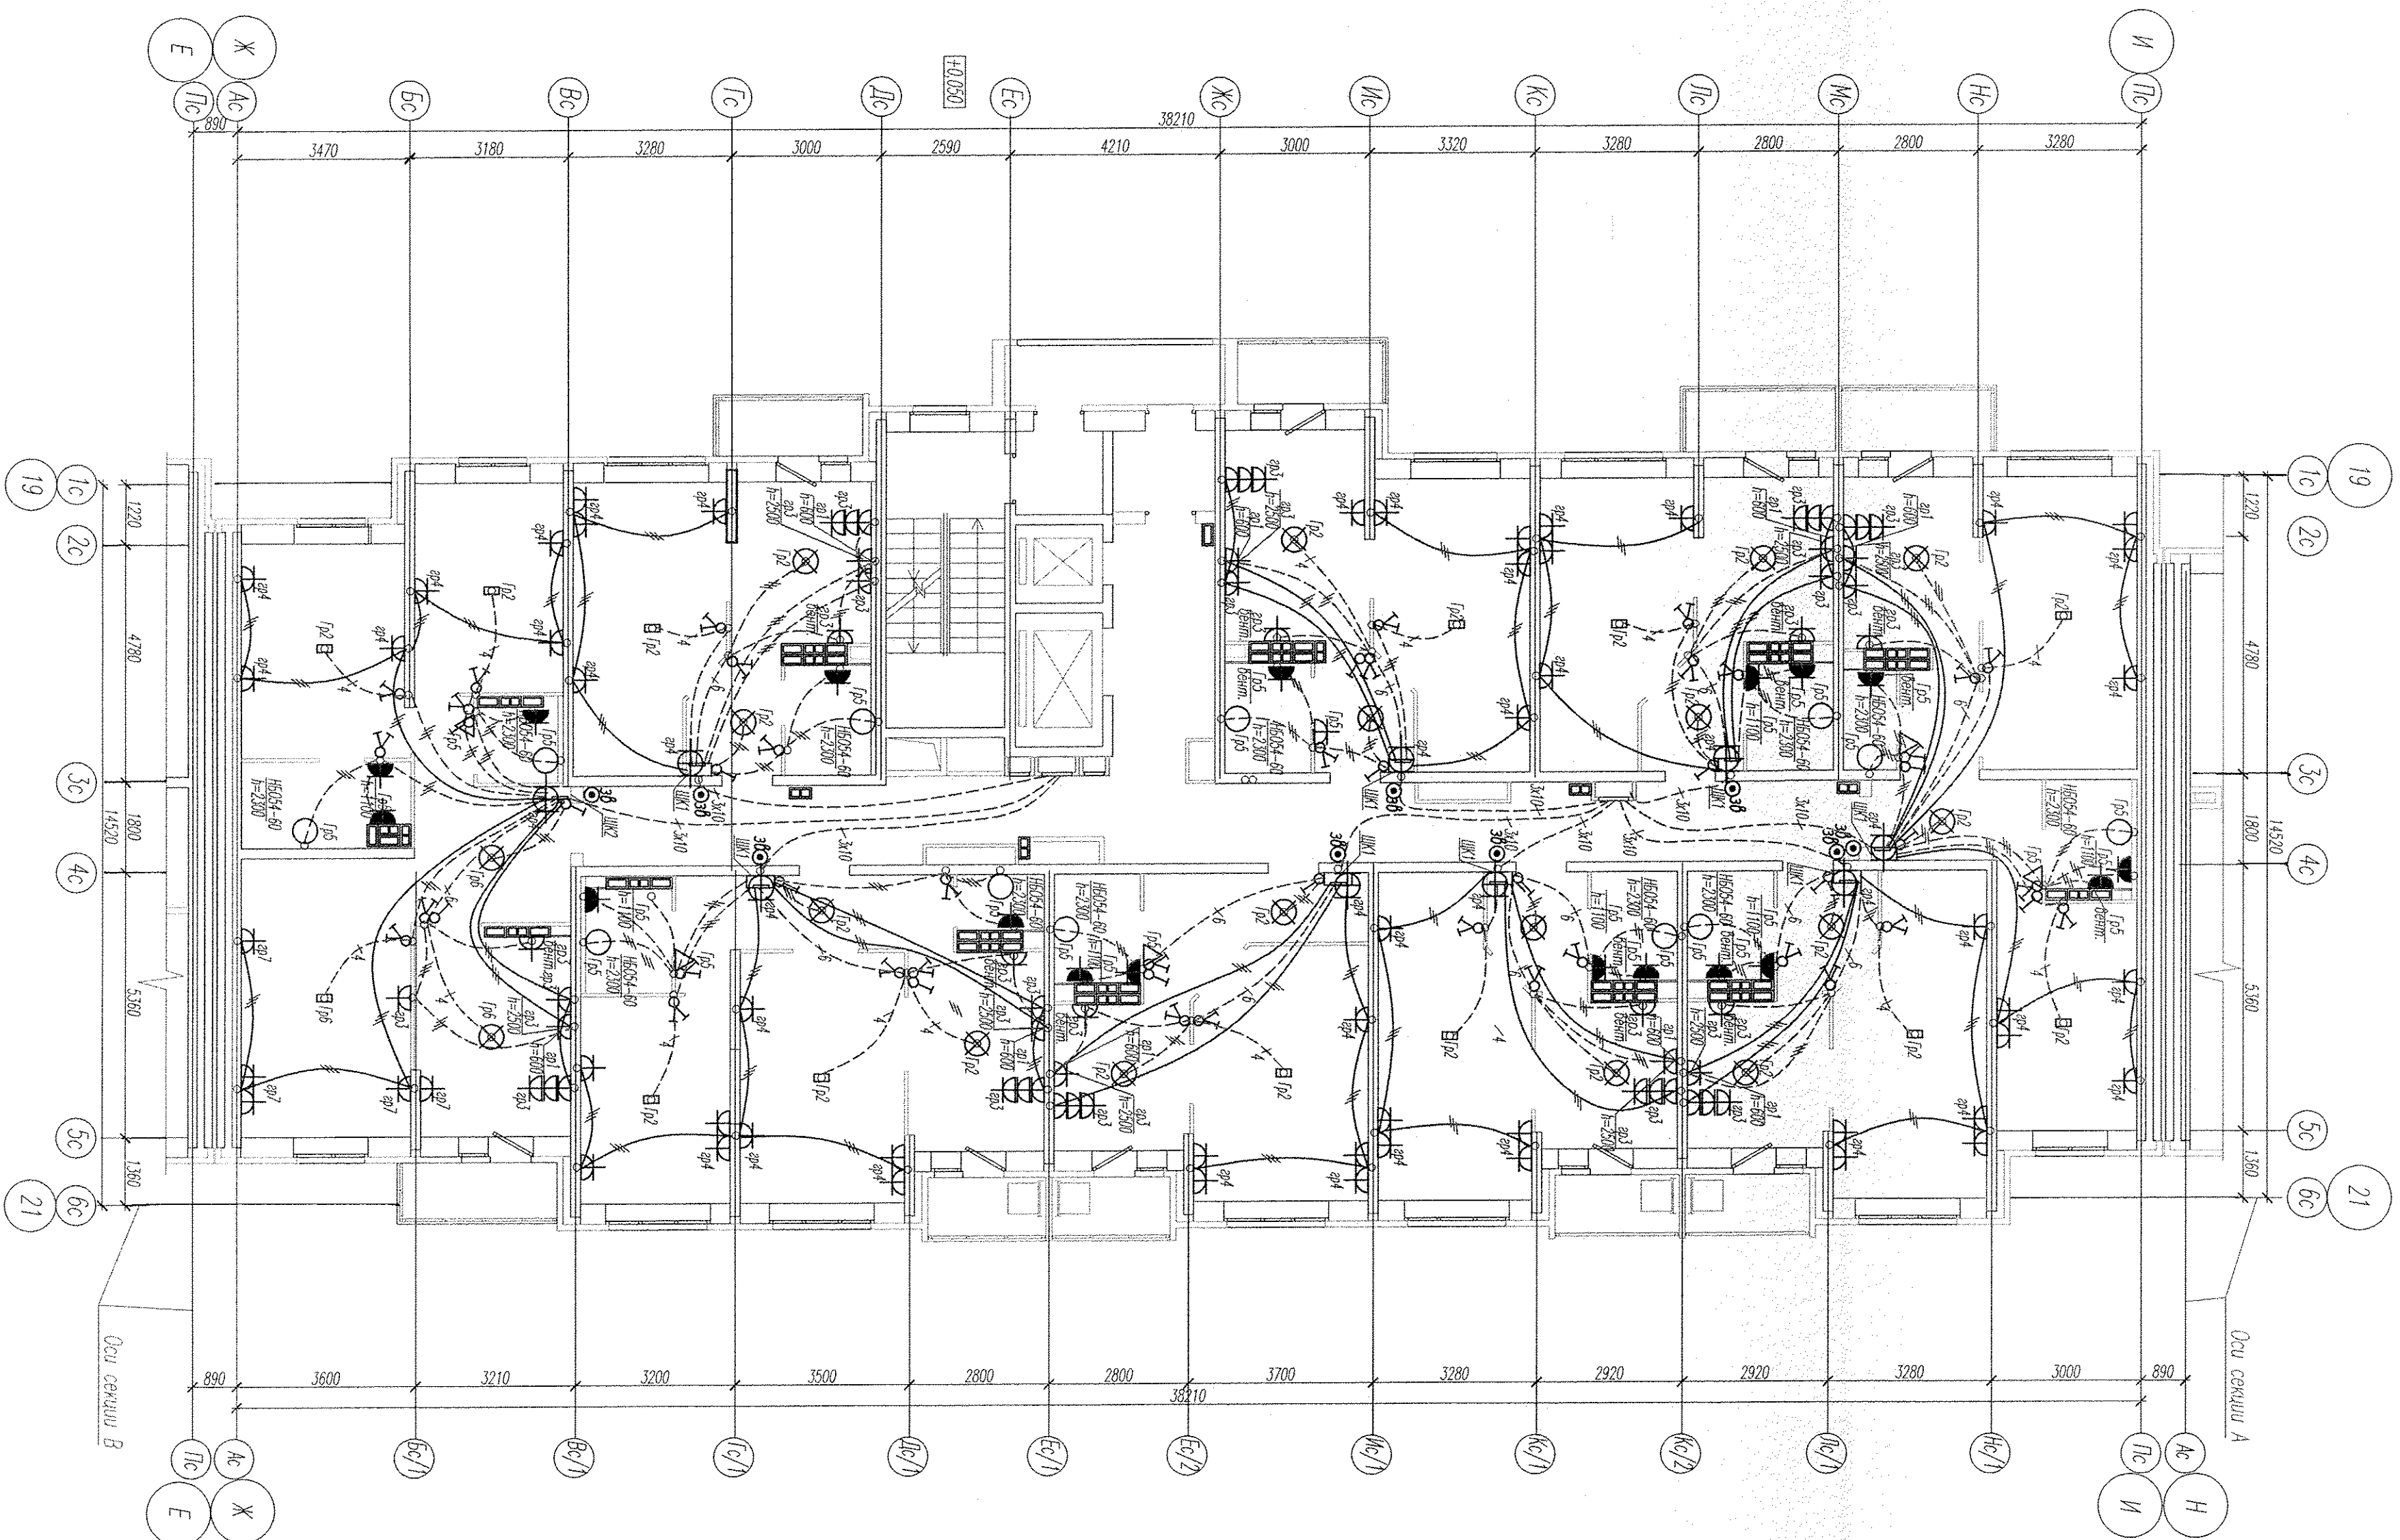

Примечание:

Электрические кабели прокладывают от щита этажного до квартирного открыто за подвесным потолком.

Литание кабелей предусматривается отдельное кабельное отделение ВВГнг-LS 3х10.

Сети прокладываются по стенам в выделенных трубах в монолитных конструкциях перекрытий пола и потолка, а также кабелем ВВГнг-LS по перегородкам в штробах под слоем штукатурки.

В квартирах высота установки от уровня чистого пола

выключатели – 800мм;

штепсельные розетки кухни и санузлов – 1100мм;

штепсельные розетки коридор – 300мм;

настенный патрон (Δ) – 2300мм;

В коридорах максимально размещать электротехнические приборы на расстоянии от ступеней квартирных щитов (розетки, выключатели, розетки для звонка) штепсельная розетка для звонка на высоте 200мм от потолка;

выключатель – 800мм;

штепсельная розетка для звонка на высоте 200мм от потолка;

штепсельная розетка коридор – 300мм от чистого пола.

АПУ-2-120-01В-05-ЭП

Данные даны с учетом пометки об объекте, указанной на плане, несут ответственность за достоверность информации, предоставленной заказчиком, и несут ответственность за достоверность информации, предоставленной заказчиком.

Имя	Колуч	Лист	№ док	Подпись	Дата

Л. снет	Гонимченко	07.14
Провер	Завьялова	07.14
Разраб	Горбовская	07.14

Жилой дом №1 с выделенными секциями
секция Б

План 13-14 этажа. Расположение сетей
электрооборудования квартир.

ЗАО "Корпорация
"Амстролкомплекс"