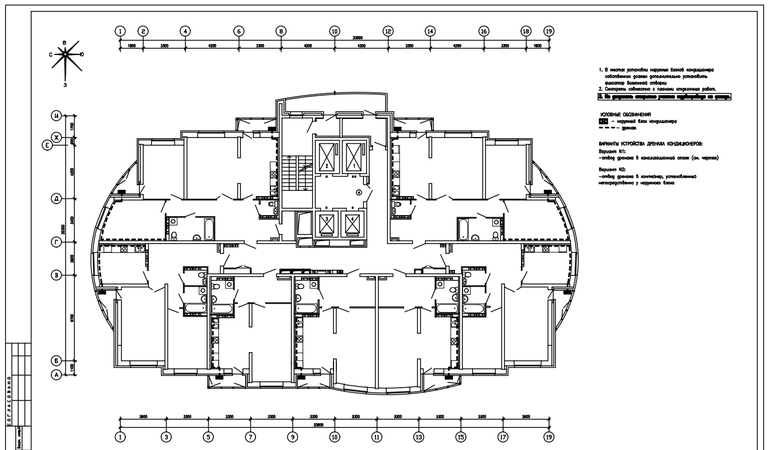
1. В месте установки наружных блоков кондиционеров
УСЛОВНЫЕ ОБОЗНАЧЕНИЯ
– наружный блок кондиционера
– дренаж
ВАРИАНТЫ УСТРОЙСТВА ДРЕНАЖА КОНДИЦИОНЕРОВ:
Вариант №1:
–отвод дренажа в канализационный стояк (см. чертеж)
Вариант №2:
–отвод дренажа в контейнер, устанавливаемый
непосредственно у наружного блока
ЖК/АН-10-ИР
27-этажный жилой дом со встроенно-пристроенными помещениями
Стадия Лист Листов
Р 2
Схема установки наружных блочных кондиционеров 7...12 этажей
АТОМСТРОЙКОМПЛЕКС
Изм. Кол.уч. Лист № док. Подпись Дата
Разработал Денисов 11.18.18
Проверил Гарифуллин 11.18.18
Н. контр. Горячих 11.18.18

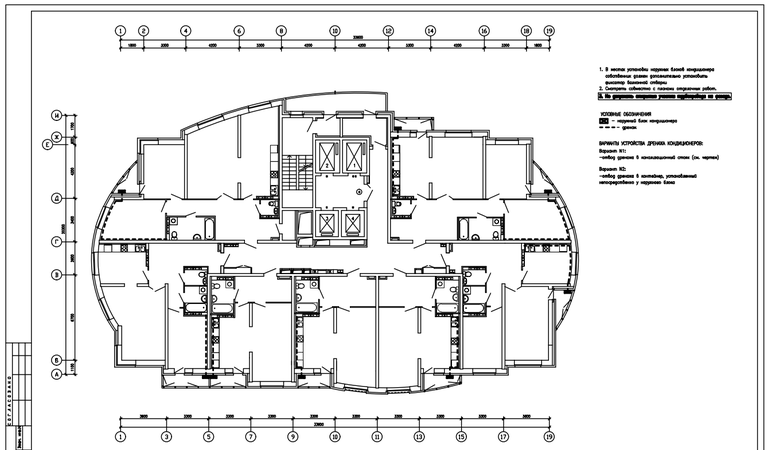
1. В месте установки наружных блоков кондиционеров
УСЛОВНЫЕ ОБОЗНАЧЕНИЯ
– наружный блок кондиционера
– дренаж
ВАРИАНТЫ УСТРОЙСТВА ДРЕНАЖА КОНДИЦИОНЕРОВ:
Вариант №1:
–отвод дренажа в канализационный стояк (см. чертеж)
Вариант №2:
–отвод дренажа в контейнер, устанавливаемый
непосредственно у наружного блока
ЖК/АН-10-ИР
27-этажный жилой дом со встроенно-пристроенными помещениями
Стадия Лист Листов
Р 3
Схема установки наружных блочных кондиционеров 13...19 этажей
АТОМСТРОЙКОМПЛЕКС
Изм. Кол.уч. Лист № док. Подпись Дата
Разработал Денисов 11.18.18
Проверил Гарифуллин 11.18.18
Н. контр. Горячих 11.18.18

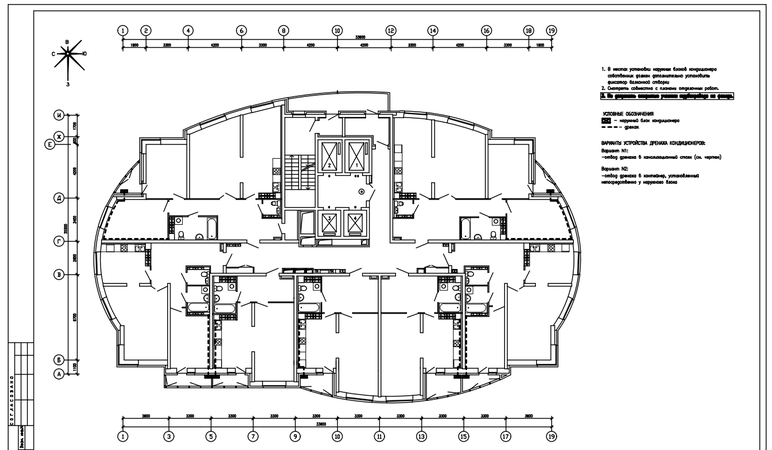
1. В месте установки наружных блоков кондиционеров
УСЛОВНЫЕ ОБОЗНАЧЕНИЯ
– наружный блок кондиционера
– дренаж
ВАРИАНТЫ УСТРОЙСТВА ДРЕНАЖА КОНДИЦИОНЕРОВ:
Вариант №1:
–отвод дренажа в канализационный стояк (см. чертеж)
Вариант №2:
–отвод дренажа в контейнер, устанавливаемый
непосредственно у наружного блока
ЖК/АН-10-ИР
27-этажный жилой дом со встроенно-пристроенными помещениями
Стадия Лист Листов
Р 4
Схема установки наружных блочных кондиционеров 20...26 этажей
АТОМСТРОЙКОМПЛЕКС
Изм. Кол.уч. Лист № док. Подпись Дата
Разработал Денисов 11.18.18
Проверил Гарифуллин 11.18.18
Н. контр. Горячих 11.18.18