


План типового этажа (3-13 этаж)

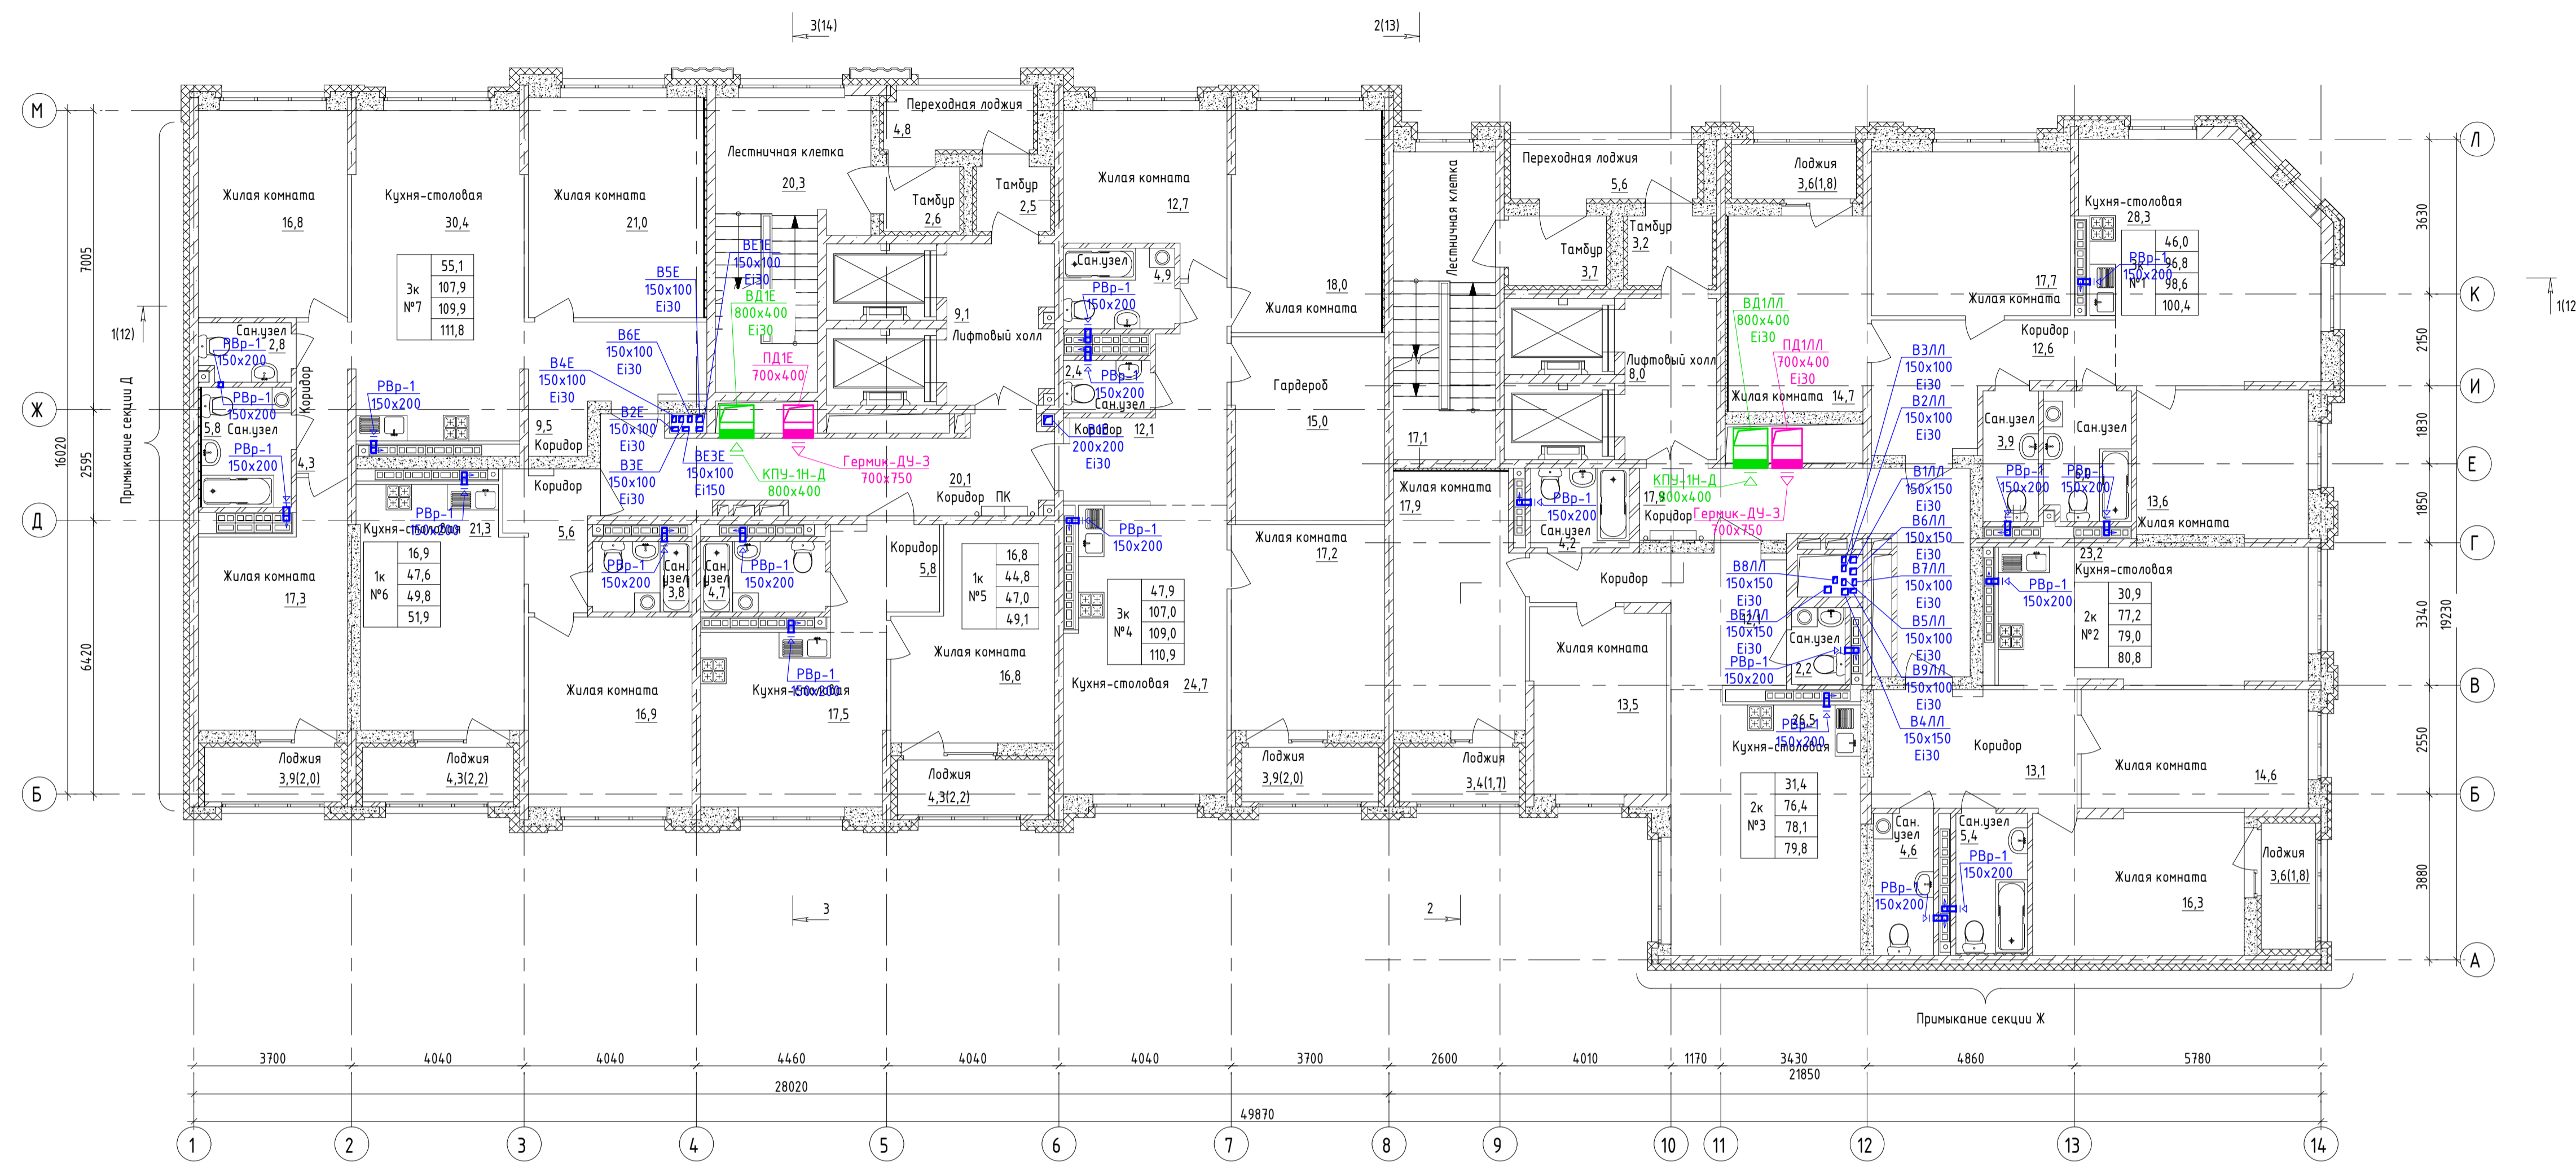

Экспликация помещений 14-16 этажа

Номер помещения	Наименование	Площадь, м²	Кат. помещения
Квартира №5			
5.1	Жилая комната	16,8	
5.2	Кухня-столовая	17,5	
5.3	Коридор	5,8	
5.4	Сан.узел	4,7	
5.5	Лоджия	4,3	
Квартира №6			
6.1	Жилая комната	16,9	
6.2	Кухня-столовая	21,3	
6.3	Коридор	5,6	
6.4	Сан.узел	3,8	
6.5	Лоджия	4,3	
Квартира №7			
7.1	Жилая комната	21,0	
7.2	Жилая комната	16,8	
7.3	Жилая комната	17,3	
7.4	Кухня-столовая	30,4	
7.5	Коридор	9,5	
7.6	Коридор	4,3	
7.7	Сан.узел	2,8	
7.8	Сан.узел	5,8	
7.9	Лоджия	3,9	
Секция 1Е МОП			
1	Коридор	20,3	
2	Лифтовый холл	9,1	
4	Тамбур	2,5	
5	Тамбур	21,8	
Секция 1Л МОП			
1	Коридор	17,9	
2	Лифтовый холл	8,0	
3	Лестничная клетка	17,1	
4	Тамбур	3,2	
5	Тамбур	3,7	

Согласовано	
Согласовано	
Взам. инв. №	
Лист № подл.	
Имя, № подл.	

123-2021-1Е/1Л-0В					
Многоэтажный жилой дом с нежилыми помещениями на первых этажах и подземной автостоянкой по ул. Степана Разина в Чкаловской районе г. Екатеринбург.					
Секция 1Е/1Л					
Изм.	Жол.уч.	Лист	№ док.	Подп.	Дата
Разработал	Вяжкова				04.22
Проверил	Парфенова				04.22
Секция 1Е/1Л Вентиляция				Стация	Лист
План типового этажа (3-13 этаж)				Р	20
ИП Реутин Д.Г.					
Н.Контроль	Ситчихина				04.22