


Имя и подл.	Подпись и дата	Взак. инв.	03.12
Имя и подл.	Подпись и дата	Взак. инв.	03.12
Имя и подл.	Подпись и дата	Взак. инв.	03.12
Имя и подл.	Подпись и дата	Взак. инв.	03.12

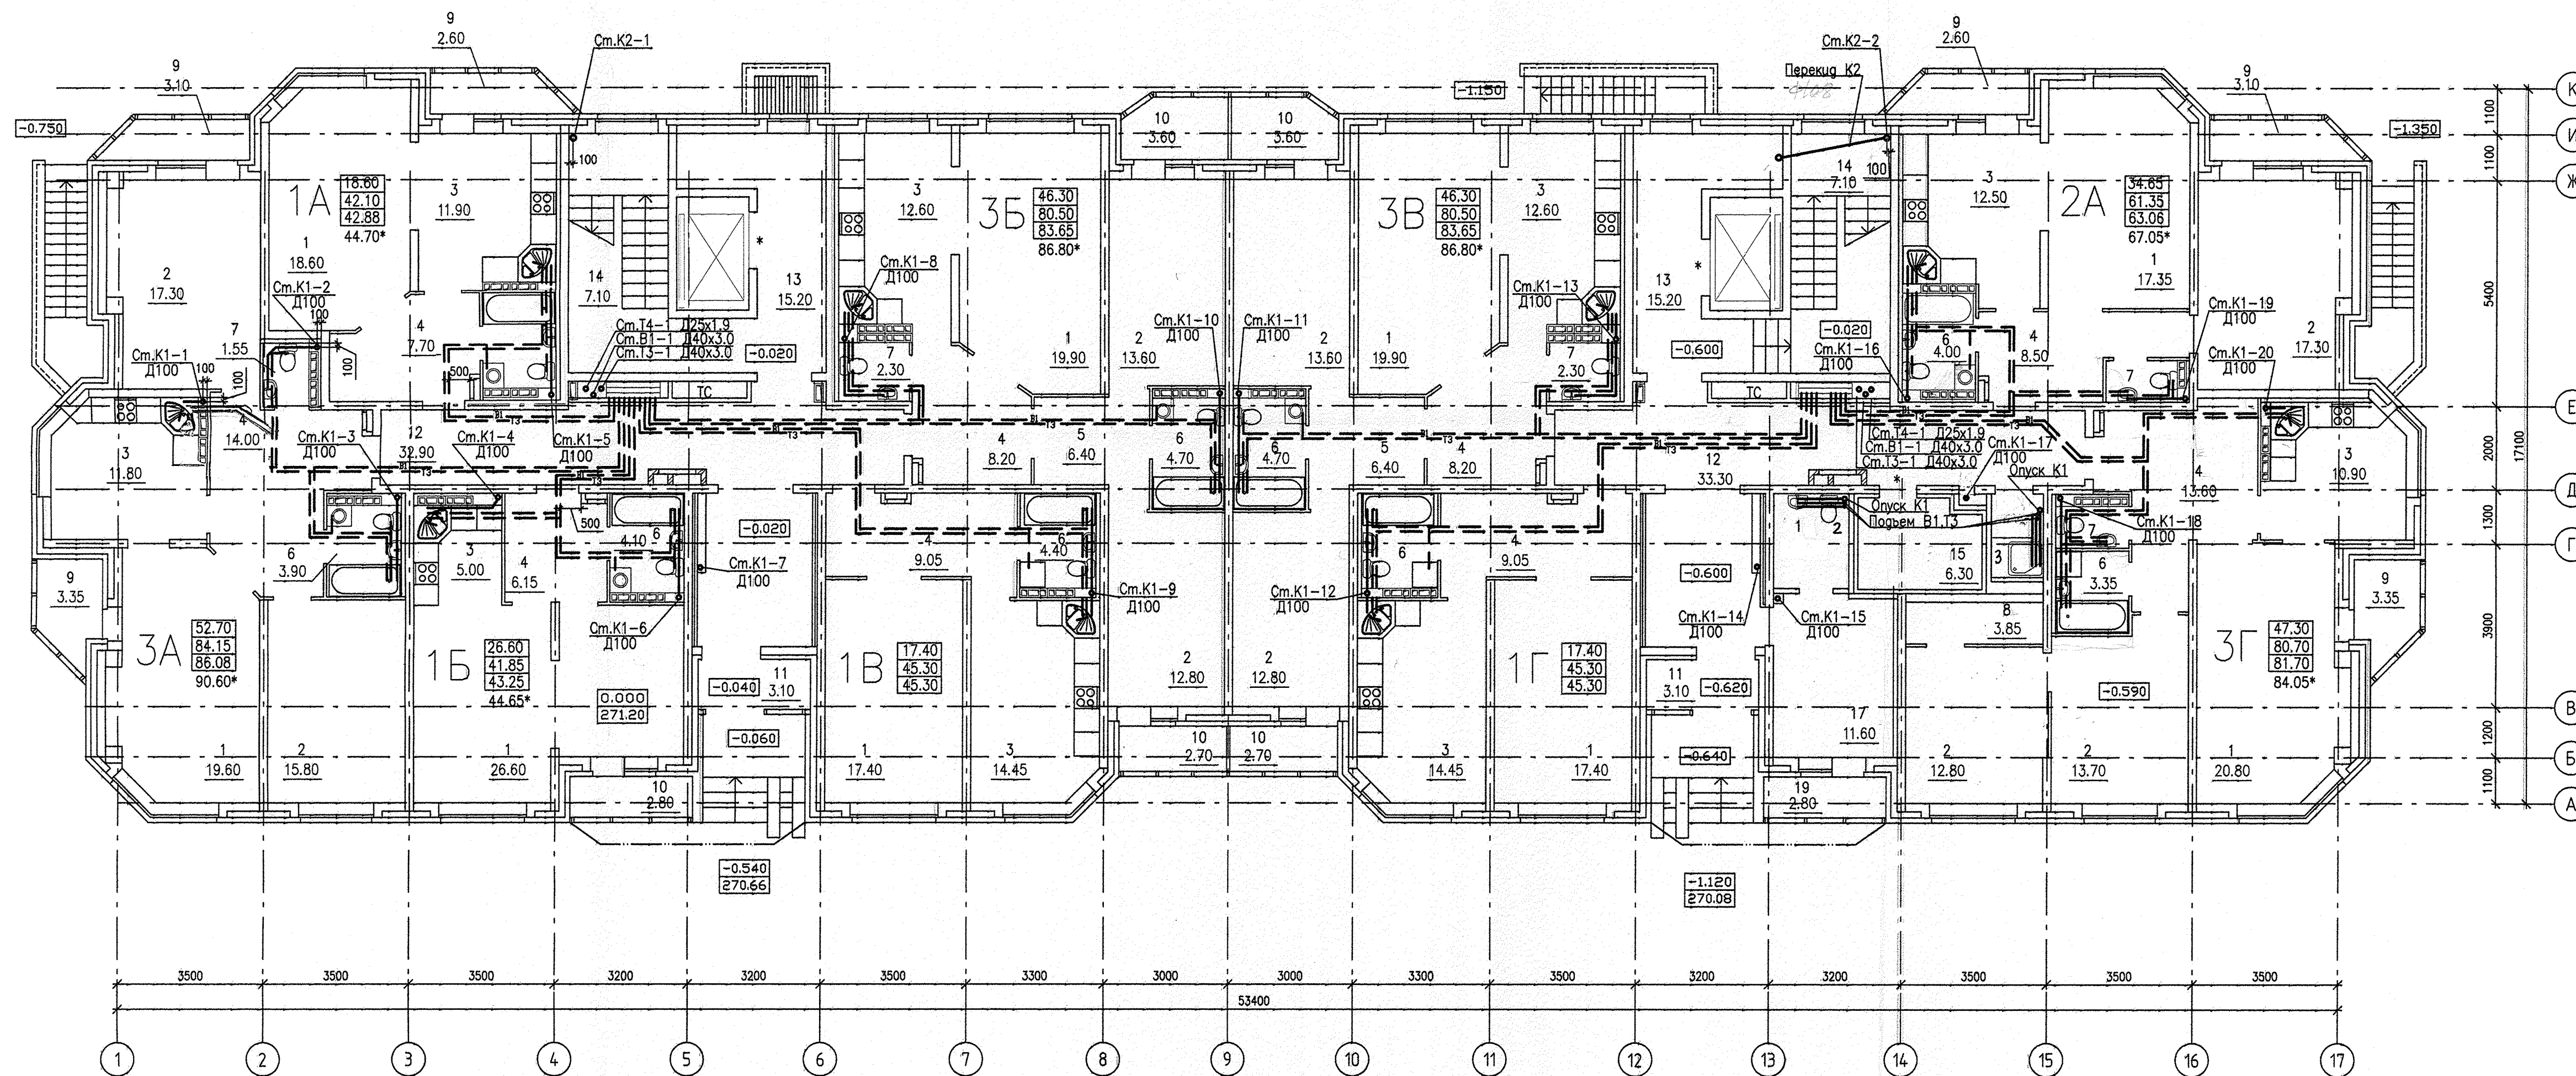

ЭКСПЛИКАЦИЯ ПОМЕЩЕНИЙ

Номер помещения	Наименование	Площадь, м ²	Кат. помещения
ПОМЕЩЕНИЯ КВАРТИР			
1	Гостиная	177.55	
2	Спальня	129.70	
3	Кухня	106.20	
4	Прихожая	84.55	
5	Коридор	12.80	
6	Ванная	37.45	
7	Сан. узел	9.75	
8	Гардеробная	3.85	
9	Балкон	18.10	
10	Лоджия	15.40	
Итого помещений квартир:		595.35	

Номер помещения	Наименование	Площадь, м ²	Кат. помещения
ОБЩЕДОМОВЫЕ ПОМЕЩЕНИЯ			
11	Тамбур	6.20	
12	Коридор	66.20	
13	Лифтовый холл	30.40	
14	Лестничная клетка	14.20	
15	Электрощитовая	6.30	Д
16	Помещение МОП	2.40	
17	Помещение охраны	11.60	
18	Сан. узел	3.70	
19	Лоджия	2.80	
Итого общедомовых помещений:		143.80	

Примечание:
 Рукомойник "Славута" (СМ-УМ-ЦА,СБПУ) устанавливается в санузлах в пределах осей 2-3 (выше оси Е), 15-16 (выше оси Г), 15-16 (выше оси Е)

АКБ.173-02-ВК			
Многоэтажные жилые дома со встроенно-пристроенными помещениями и отдельными стоящими зданиями общественного назначения, распределительного пункта, трансформаторных подстанций, временных насосных станций, подземных административных и детского дошкольного образовательного учреждения в границах улиц Уральских рабочих - Кузнецова - Кировоградской - Красных Борцов в Орджоникидзевском районе г. Екатеринбург			
Пусковой комплекс 2. 10-этажный 2-х секционный жилой дом			
Стация Лист Листов Р 3			
План 1 этажа			
Изм.	Кол.уч.	Лист N док.	Подпись Дата
Г.А.П.	Гаранин	03.12	
Гл.спец.	Курчава	03.12	
Проверил	Курчава	03.12	
Разработал	Шульгина	03.12	

