


План первого этажа

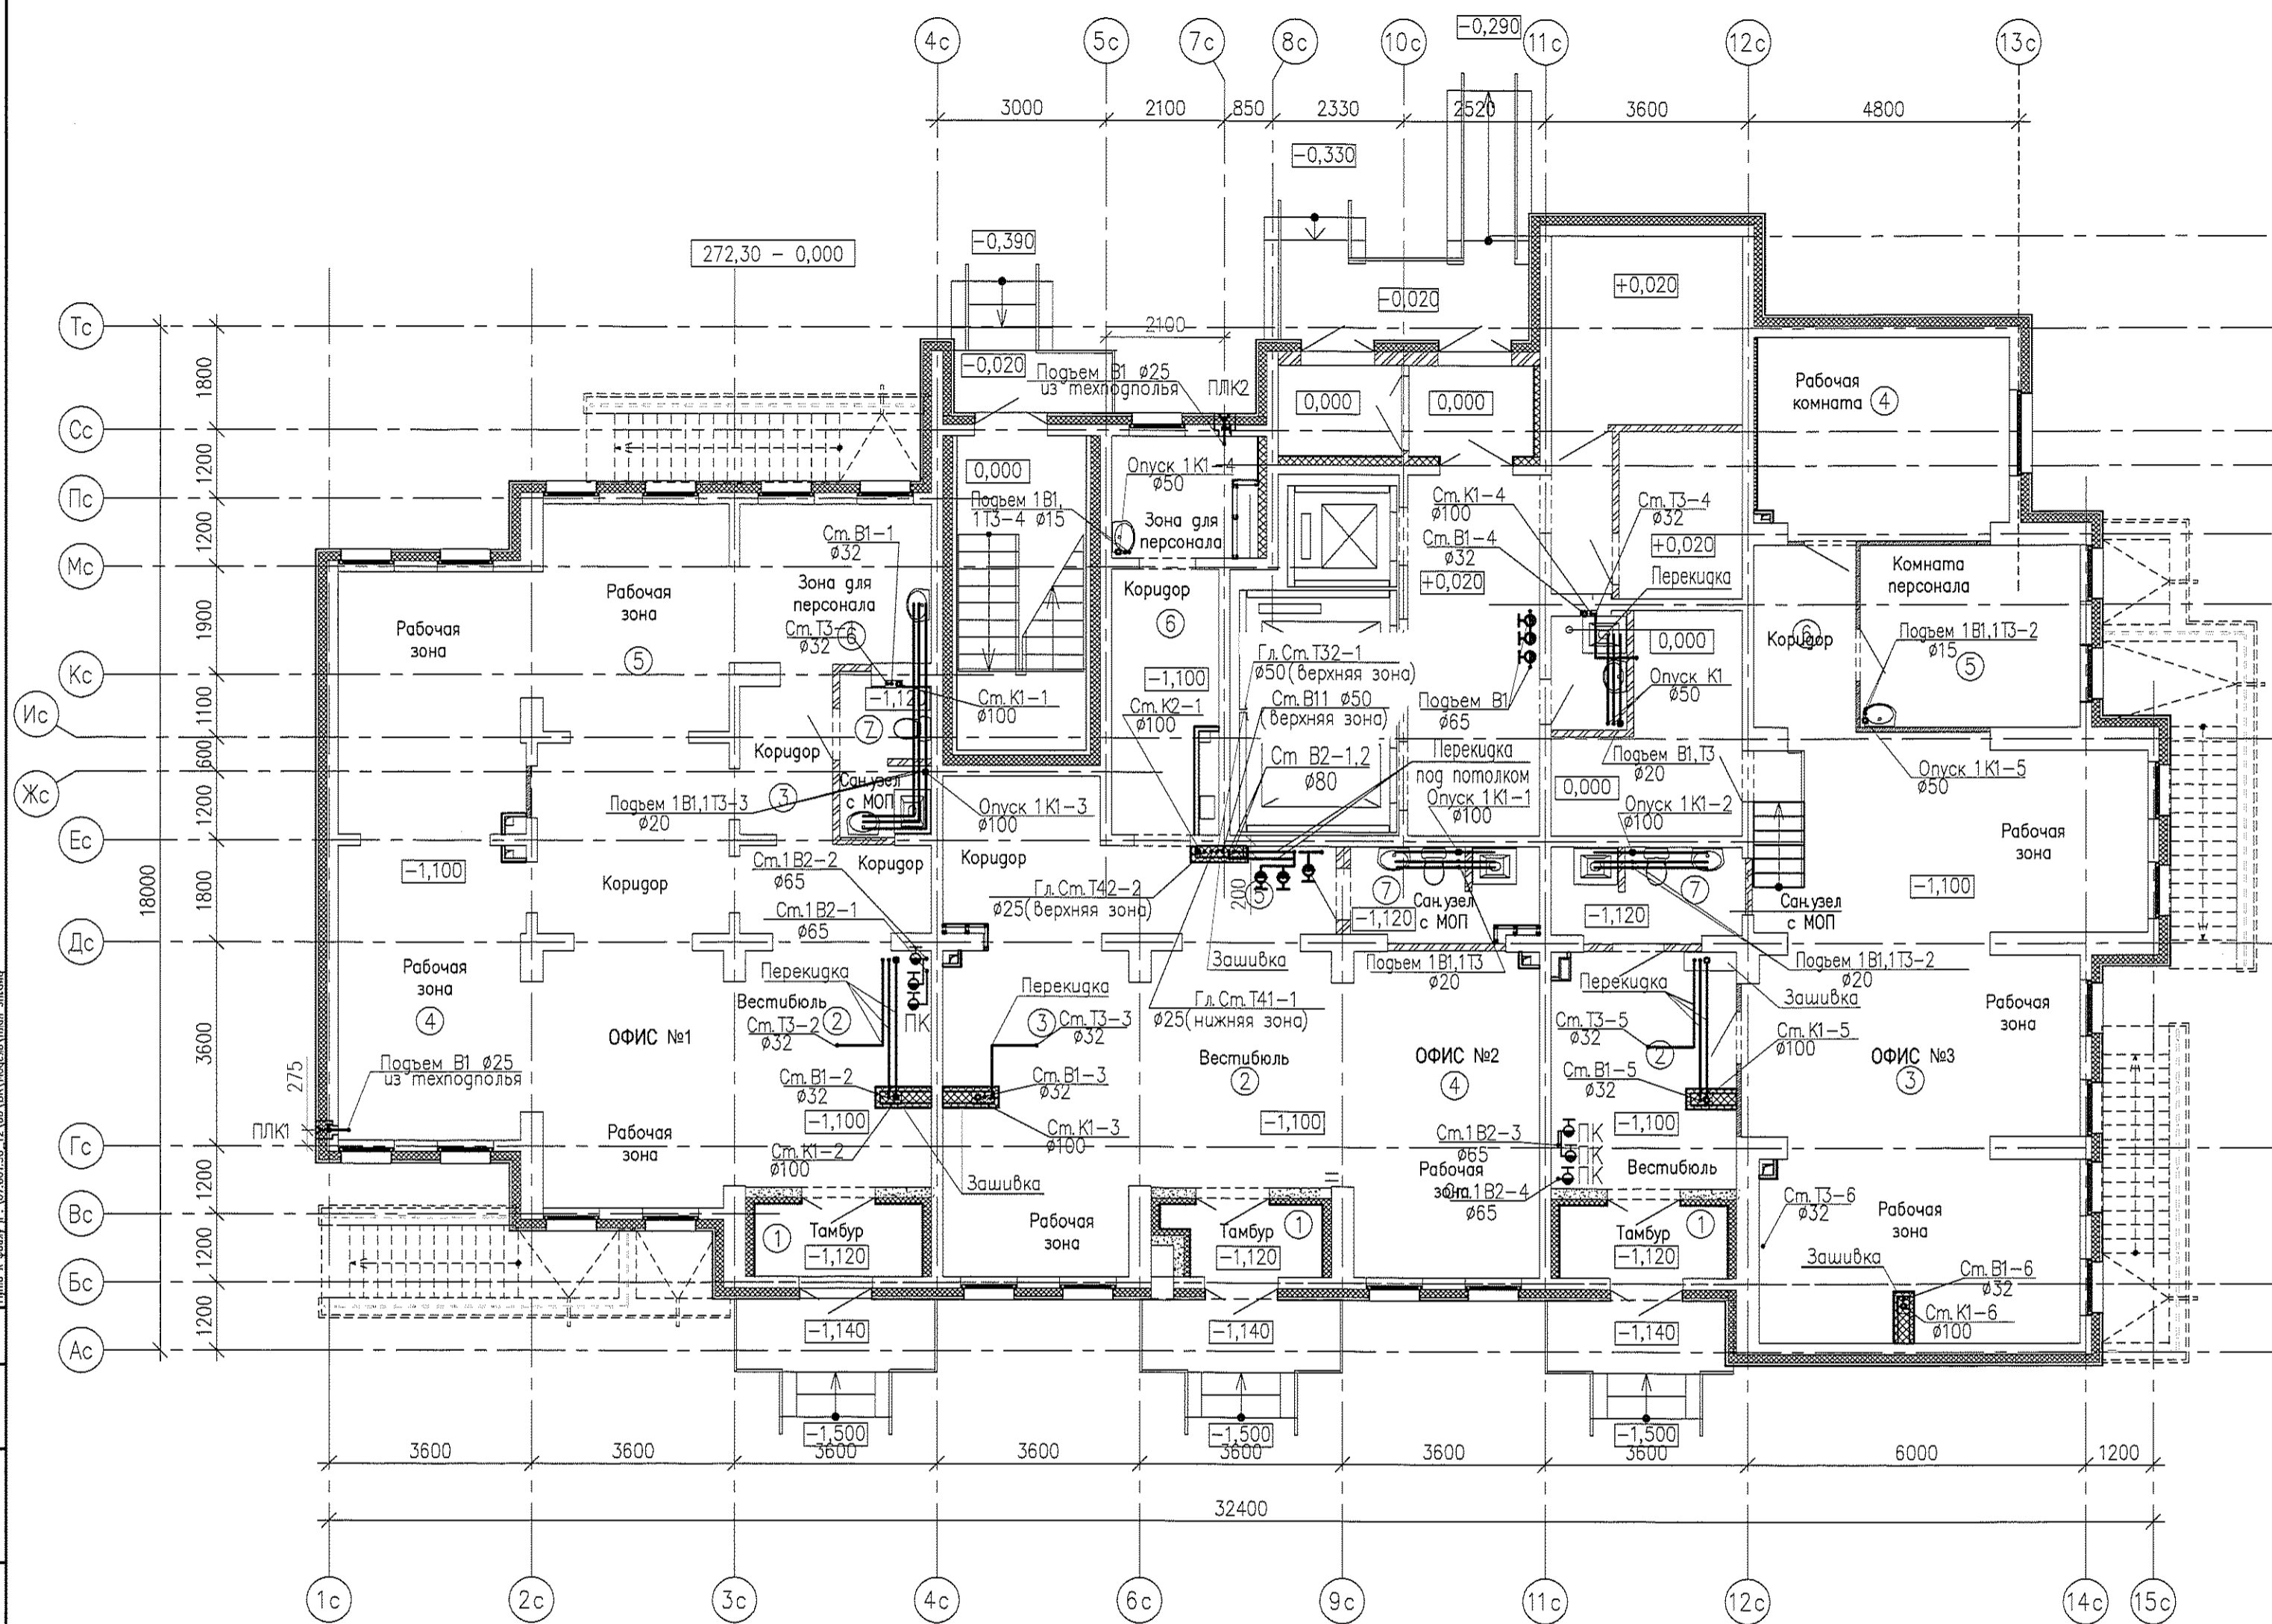


Экспликация помещений 1-ого этажа

Номер помещения	Наименование	Площадь, м2	Кат. помещения
Офис N1			
1	Тамбур	3.81	
2	Коридор	13.32	
3	Коридор	6.10	
4	Рабочая комната на 7 человек	16.63	
5	Рабочая комната на 3 человека	13.62	
6	Помещение персонала	9.86	
7	Сан. узел с МОП	4.23	
ИТОГО		118,01	
Офис N2			
1	Тамбур	3.23	
2	Коридор	16.16	
3	Рабочая комната на 4 человека	18.50	
4	Рабочая комната на 3 человека	18.86	
5	Коридор	15.02	
6	Помещение персонала	4.92	
7	Сан. узел с МОП	5.17	
ИТОГО		89,72	
Офис N3			
1	Тамбур	3.81	
2	Коридор	13.19	
3	Рабочая комната на 10 человек	18.74	
4	Рабочая комната на 2 человека	15.60	
5	Помещение персонала	12.51	
6	Коридор	5.79	
7	Сан. узел с МОП	5.48	
ИТОГО		119,95	

Согласовано:	
Инв.№ подл.	
Подпись и дата	
Взам. инв. №	

07.001.90/12-06-ВК				
7	-	Зам.	716-14	08.14
Изм.	Колуч	Лист	N док	Подпись
Разработал	Шамоба			08.14
Проверил	Коптенко			08.14
Н.контр.	Ярушина			08.14
Нач.отдела	Коптенко			08.14
Жилой дом №6		Стация	Лист	Листов
План первого этажа		Р	3	
ООО "ПКУ "НОВА-СтройПроект"				


План 13 этажа

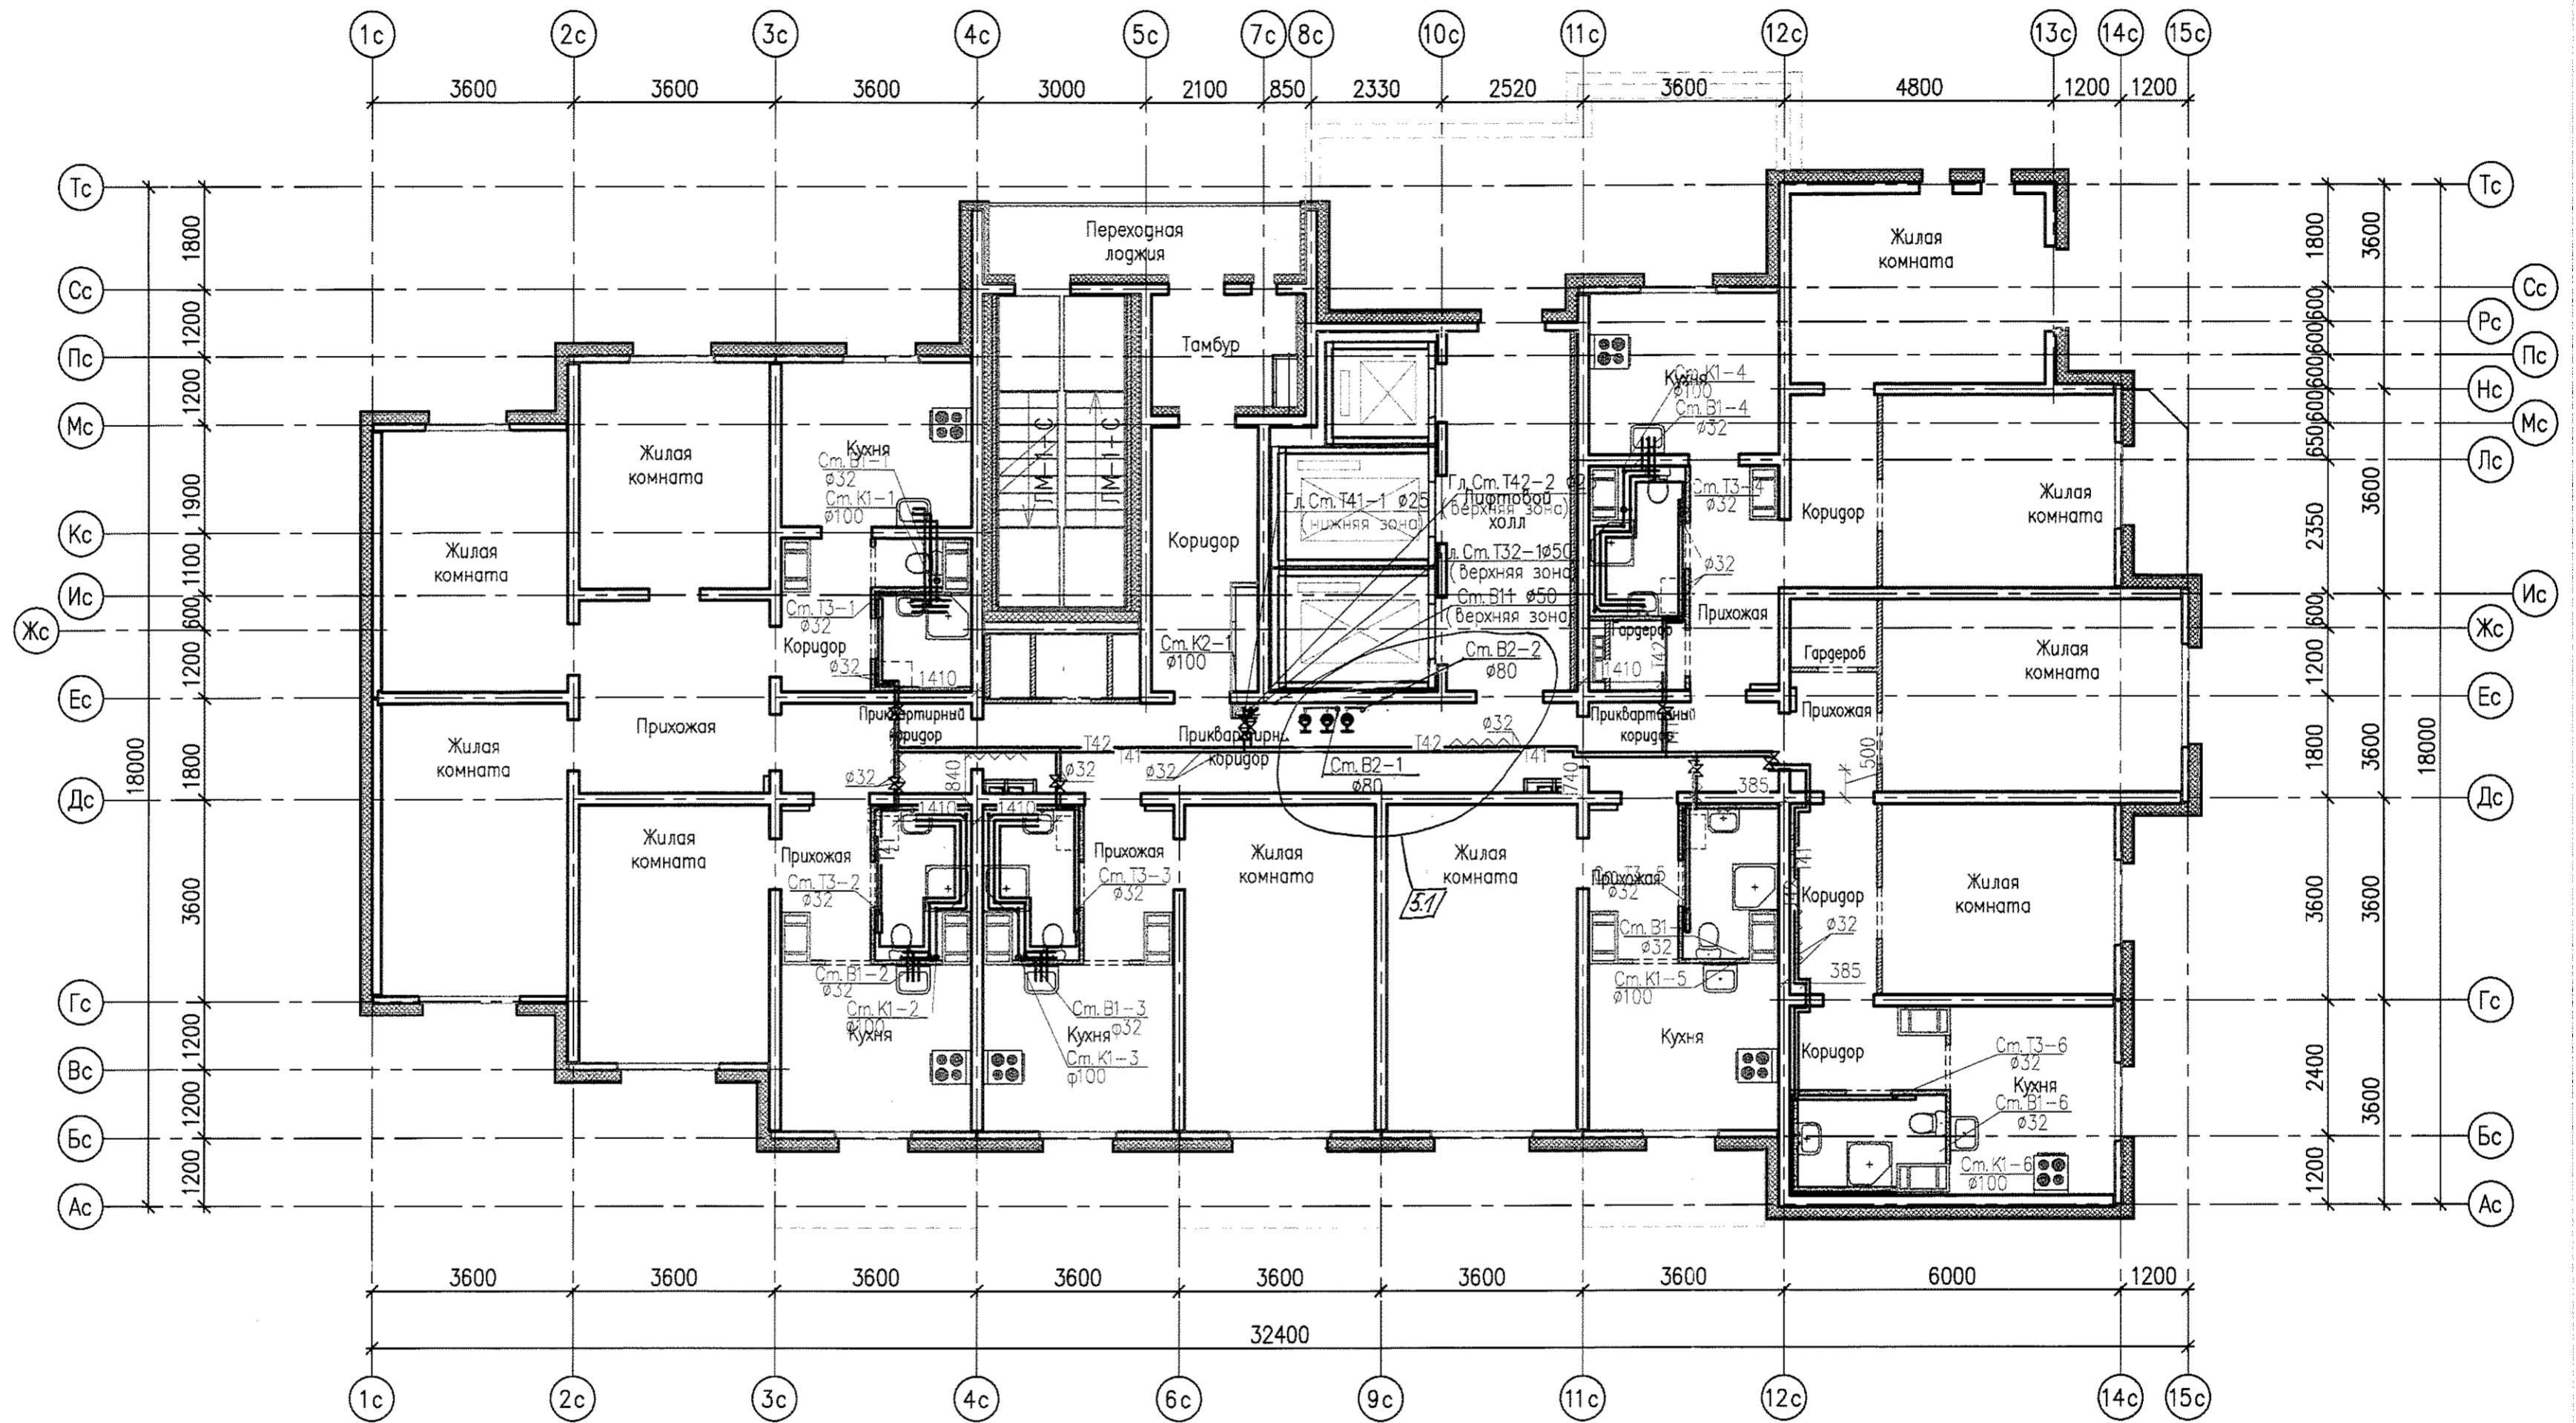

Составована:	
Инв.№ подл.	Возм. инв. N
Подпись и дата	

07.001.90/12-06-ВК							
5	1	605-19		07.19	Жилые дома со встроенными нежилыми помещениями с наземной многоуровневой автостоянкой в квартале ул. Академика Вансовского-улицы 1а (название условное)-Краснолесья-Анатолия Мехренцева в Ленинском районе г.Екатеринбурга		
1		Зам. 3/10-13		05.13			
Изм.	Кодуч	Лист	№ док	Подпись	Дата		
	Разработал	Ливин			02.13		
	Проверил	Коптенко			02.13		
	Н. контр.	Ярушина			02.13		
	Нач. отдела	Коптенко			02.13		
План 13 этажа (закольцовка)					Статус	Лист	Листов
					Р	5	
					ООО "ПКУ "НОВА-СтройПроект"		

План типового этажа

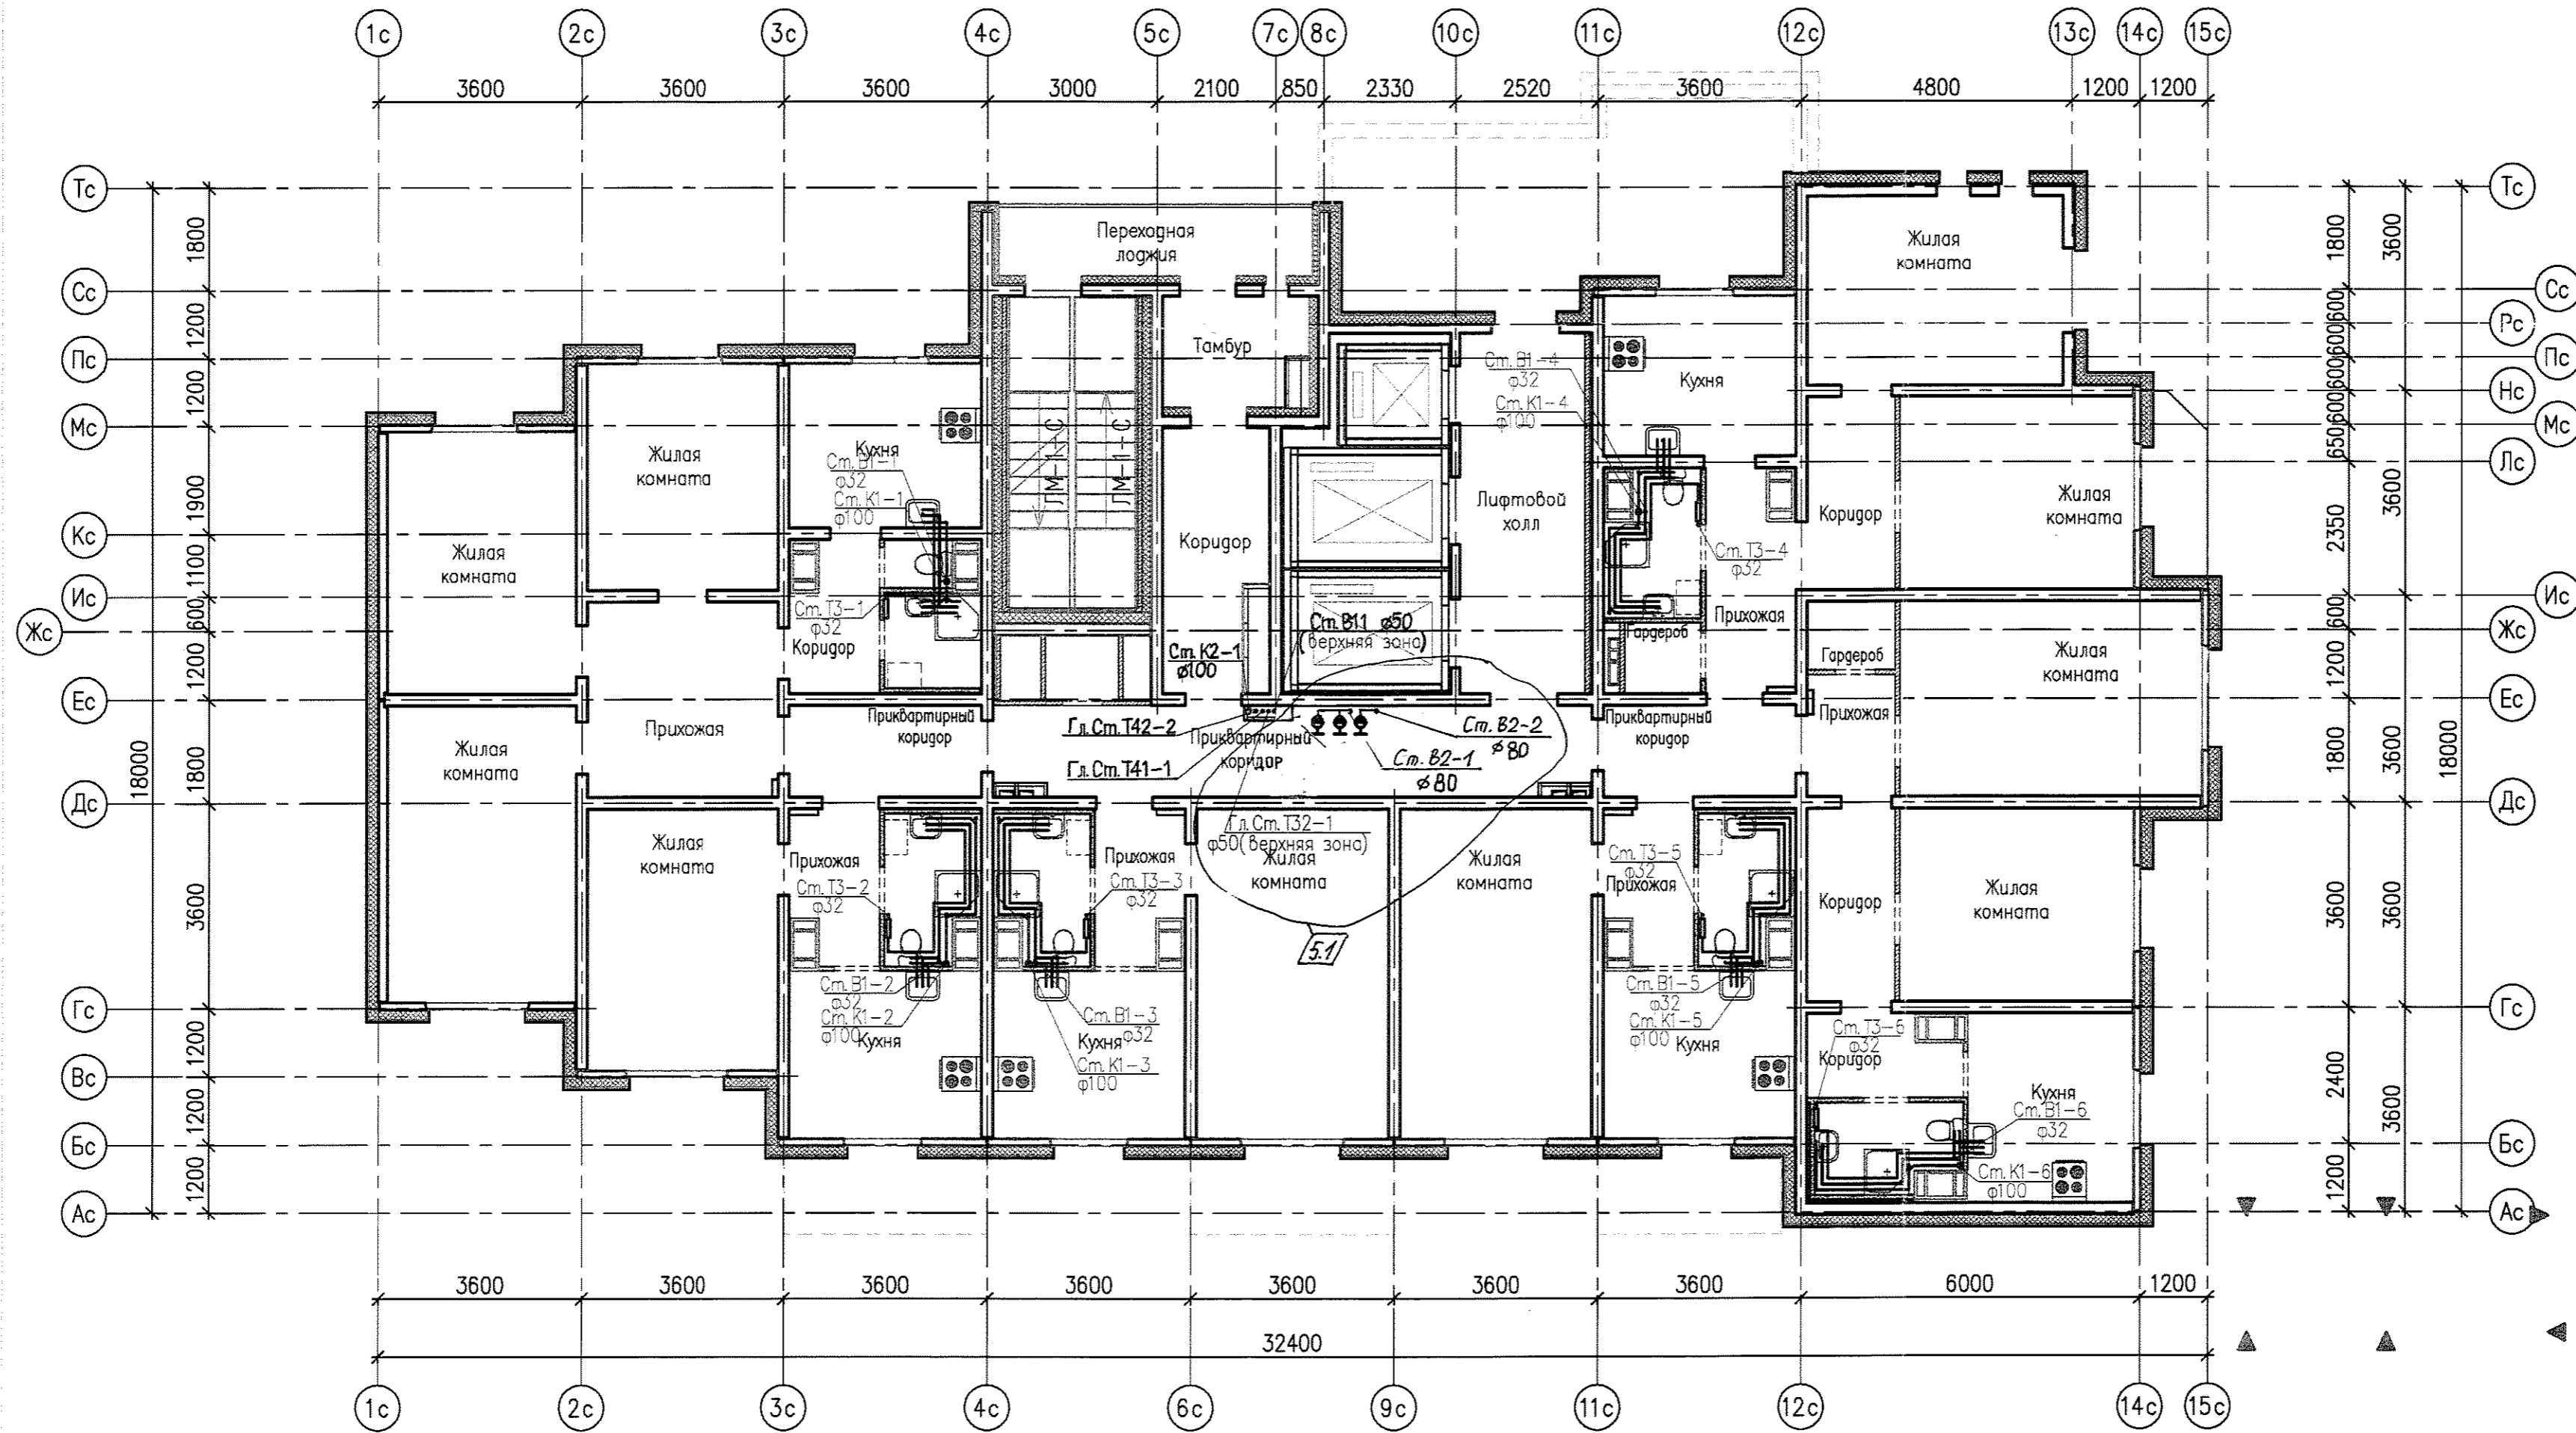

Согласовано:

Взам. инв. N

Подпись и дата

Инв. N подл.

07.001.90/12-06-ВК						
5	1	605-44	07.14	Жилые дома со встроенными нежилыми помещениями с наземной многоярусной автостоянкой в квартале ул. Академика Вонсовского-улицы 1а (название условное)-Краснолесья-Анатолия Мехренцева в Ленинском районе г.Екатеринбурга		
1		Зам. 310-13	05.13			
Изм.	Кодуч	Лист	№ док	Подпись	Дата	
Разработал	Цвиугун				02.13	Стация
Проверил	Коптенко				02.13	Лист
Н.контр.	Ярушина				02.13	Листов
Нач.отдела	Коптенко				02.13	Р
План типового этажа						4
ООО "ПКУ "НОВА-СтройПроект"						