


План техподвала здания по адресу :  
Свердловская область , город Екатеринбург ,  
улица Павлодарская , дом 1 (кв.1-225)  
М 1:200




План 1 этажа здания по адресу :  
 Свердловская область , город Екатеринбург ,  
 улица Павлодарская , дом 1 (кв.1-225)  
 М 1:200

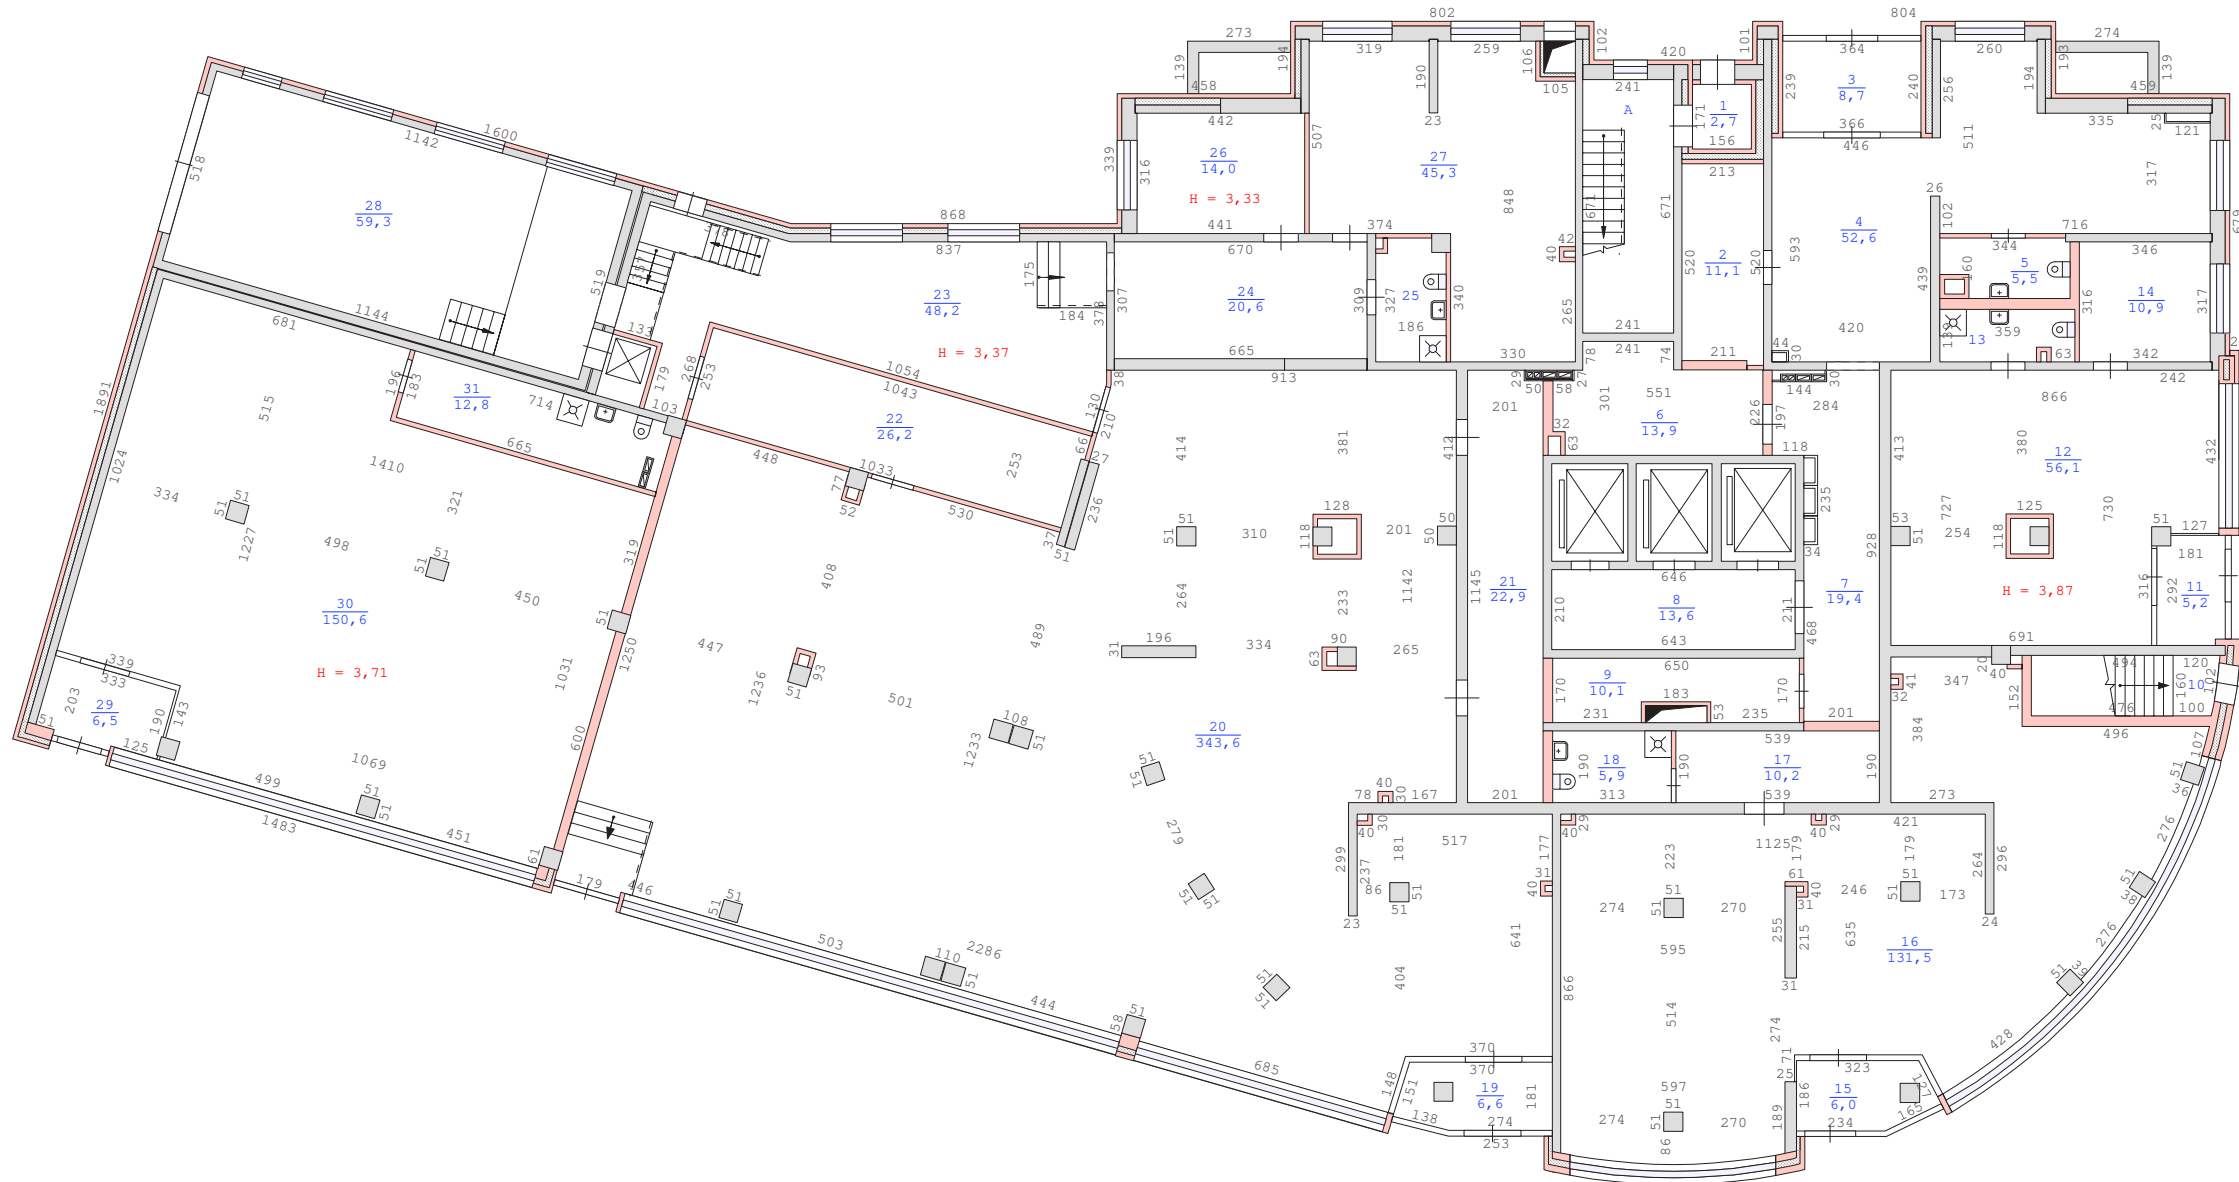


Примечание: сан.тех.оборудование, плиты показаны по проекту.

План 2 этажа здания по адресу :  
Свердловская область , город Екатеринбург ,  
улица Павлодарская , дом 1 (кв.1-225)  
М 1:200

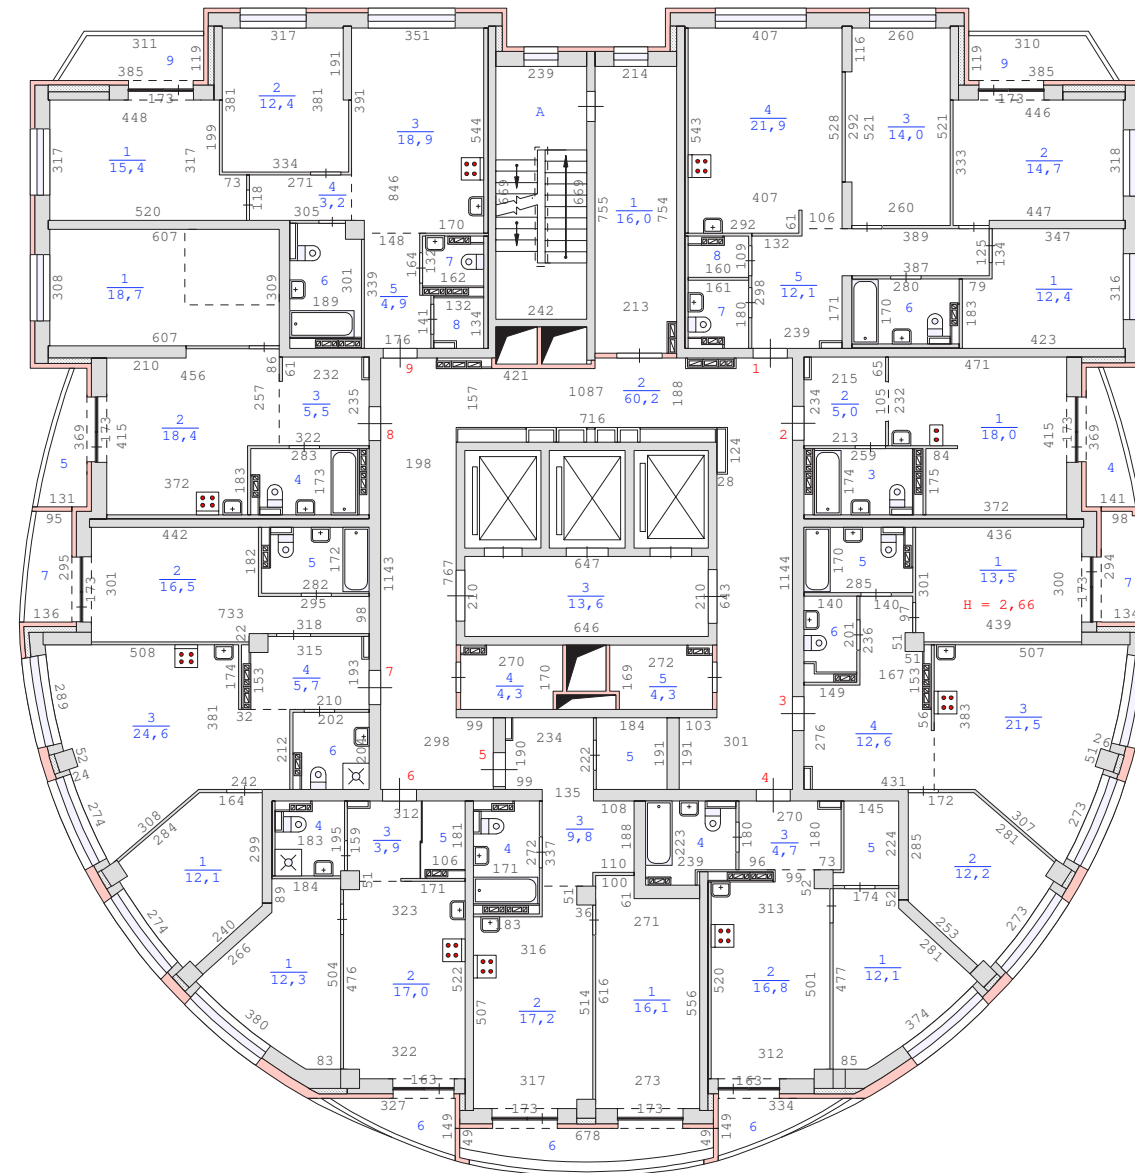


Примечание: сан.тех.оборудование, плиты показаны по проекту.

План 3 этажа здания по адресу :  
Свердловская область , город Екатеринбург ,  
улица Павлодарская , дом 1 (кв.1-225)  
М 1:200

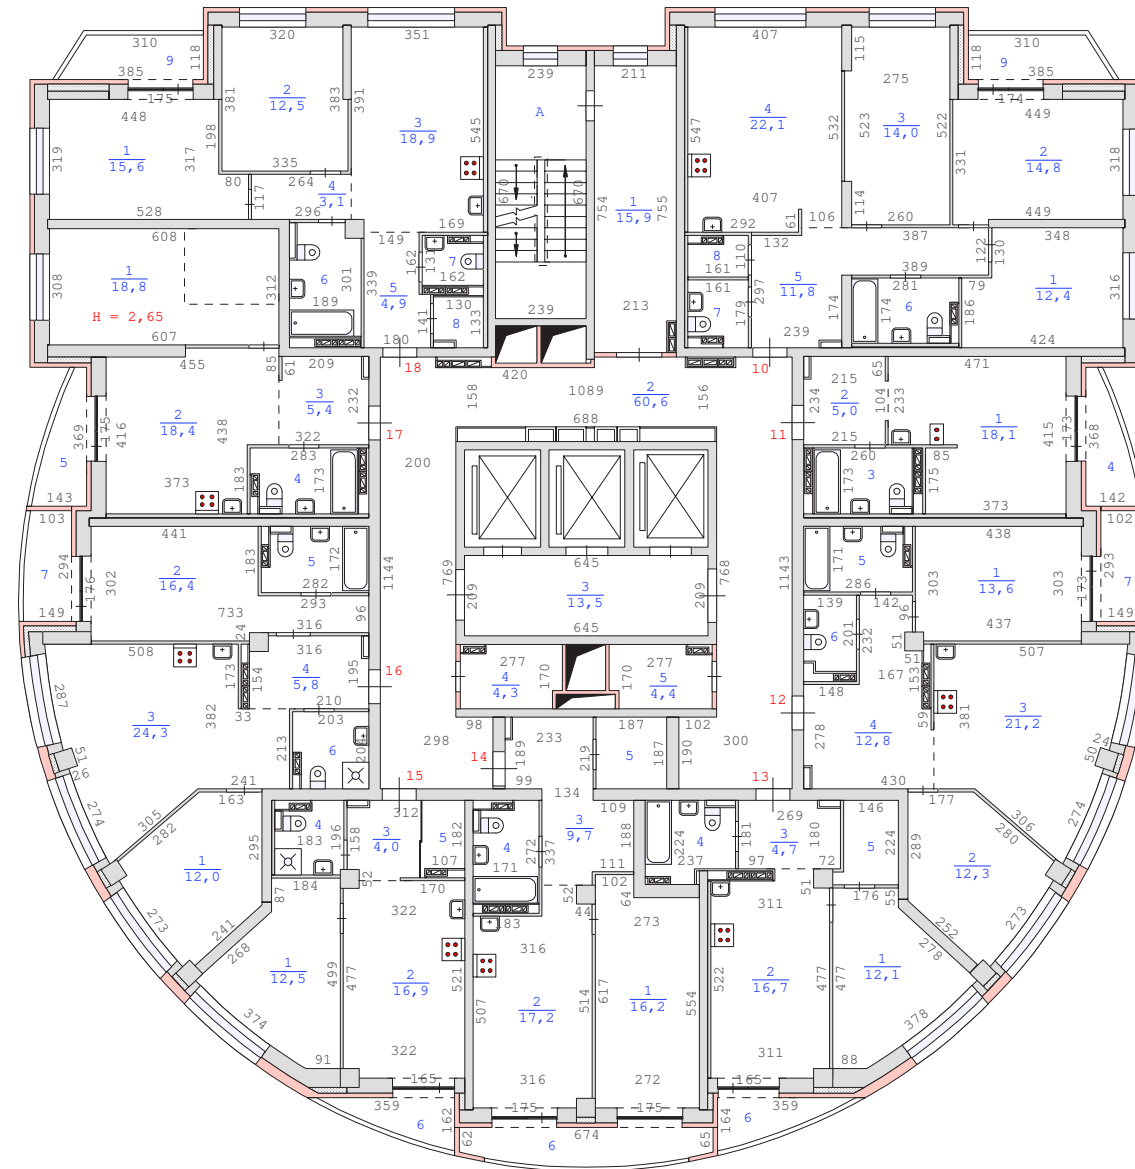


Примечание: сан.тех.оборудование, плиты показаны по проекту.

План 4 этажа здания по адресу :  
Свердловская область , город Екатеринбург ,  
улица Павлодарская , дом 1 (кв.1-225)  
М 1:200

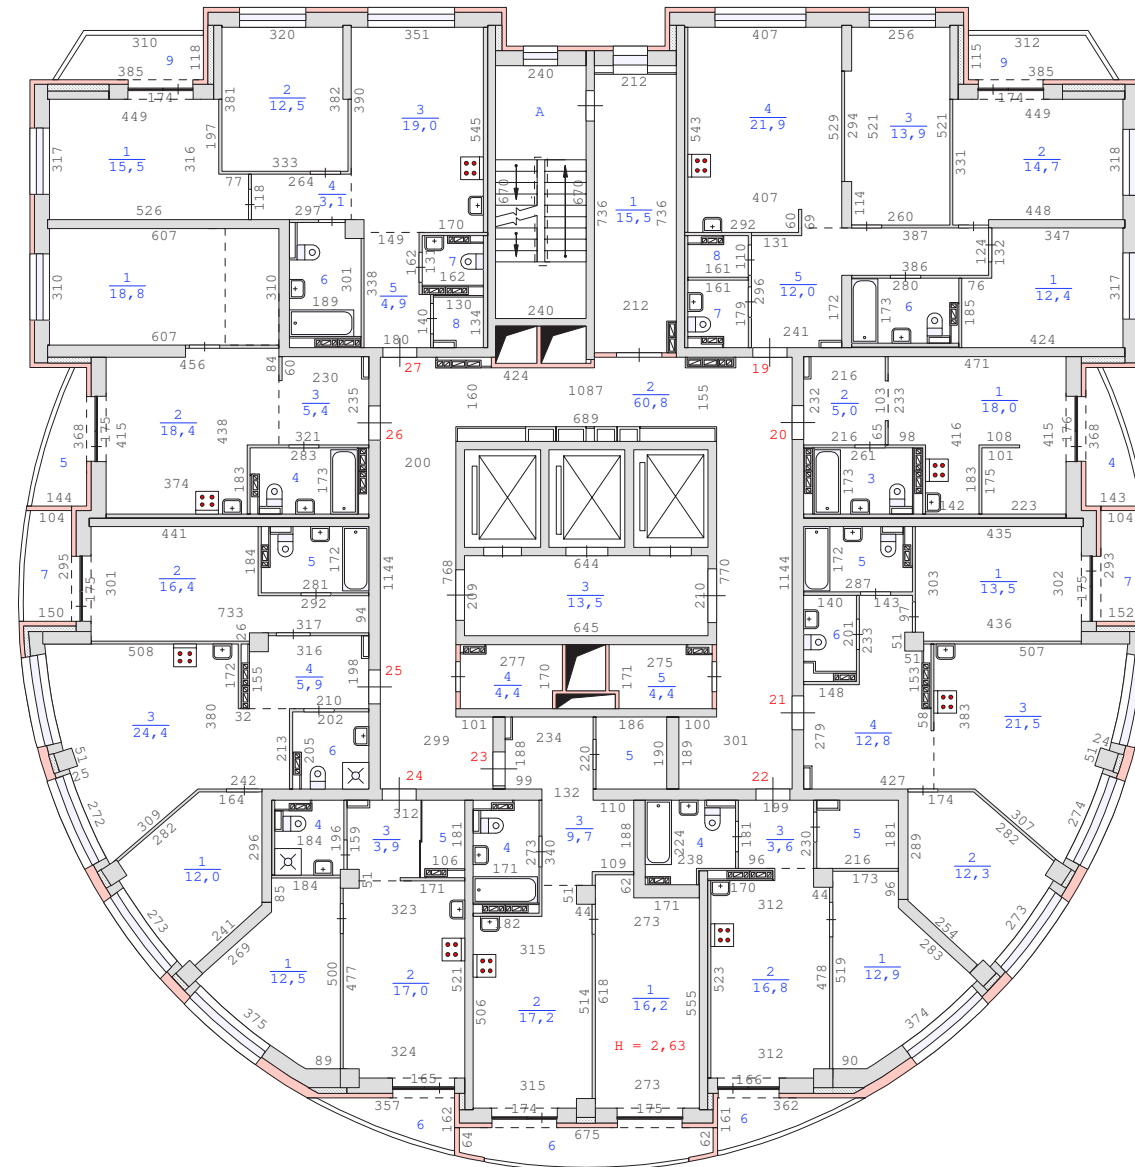


Примечание: сан.тех.оборудование, плиты показаны по проекту.

План 5 этажа здания по адресу :  
Свердловская область , город Екатеринбург ,  
улица Павлодарская , дом 1 (кв.1-225)  
М 1:200

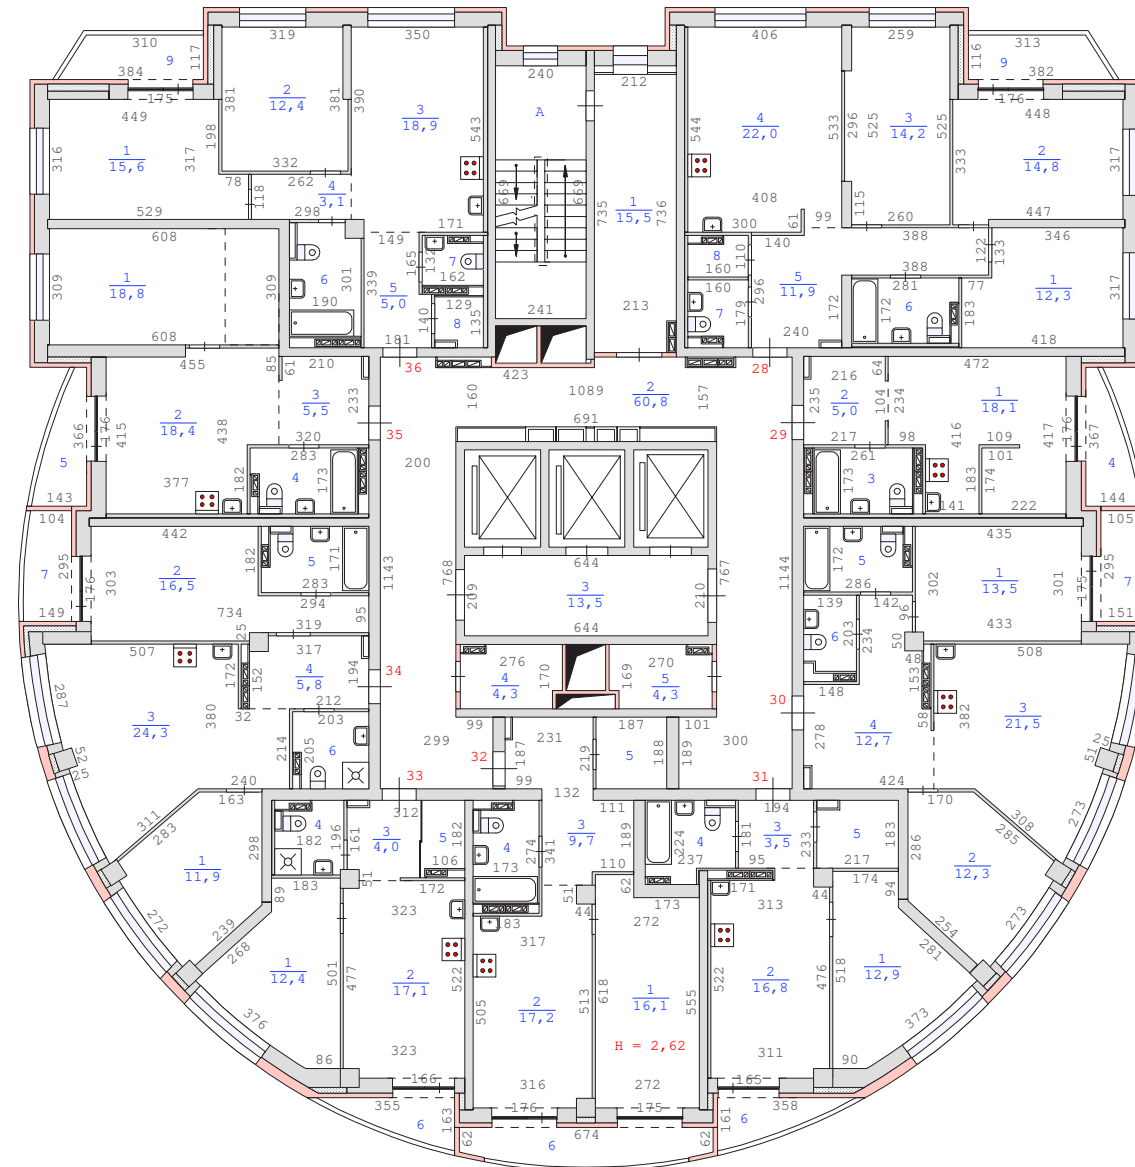


Примечание: сан.тех.оборудование, плиты показаны по проекту.

План 6 этажа здания по адресу :  
Свердловская область , город Екатеринбург ,  
улица Павлодарская , дом 1 (кв.1-225)  
М 1:200

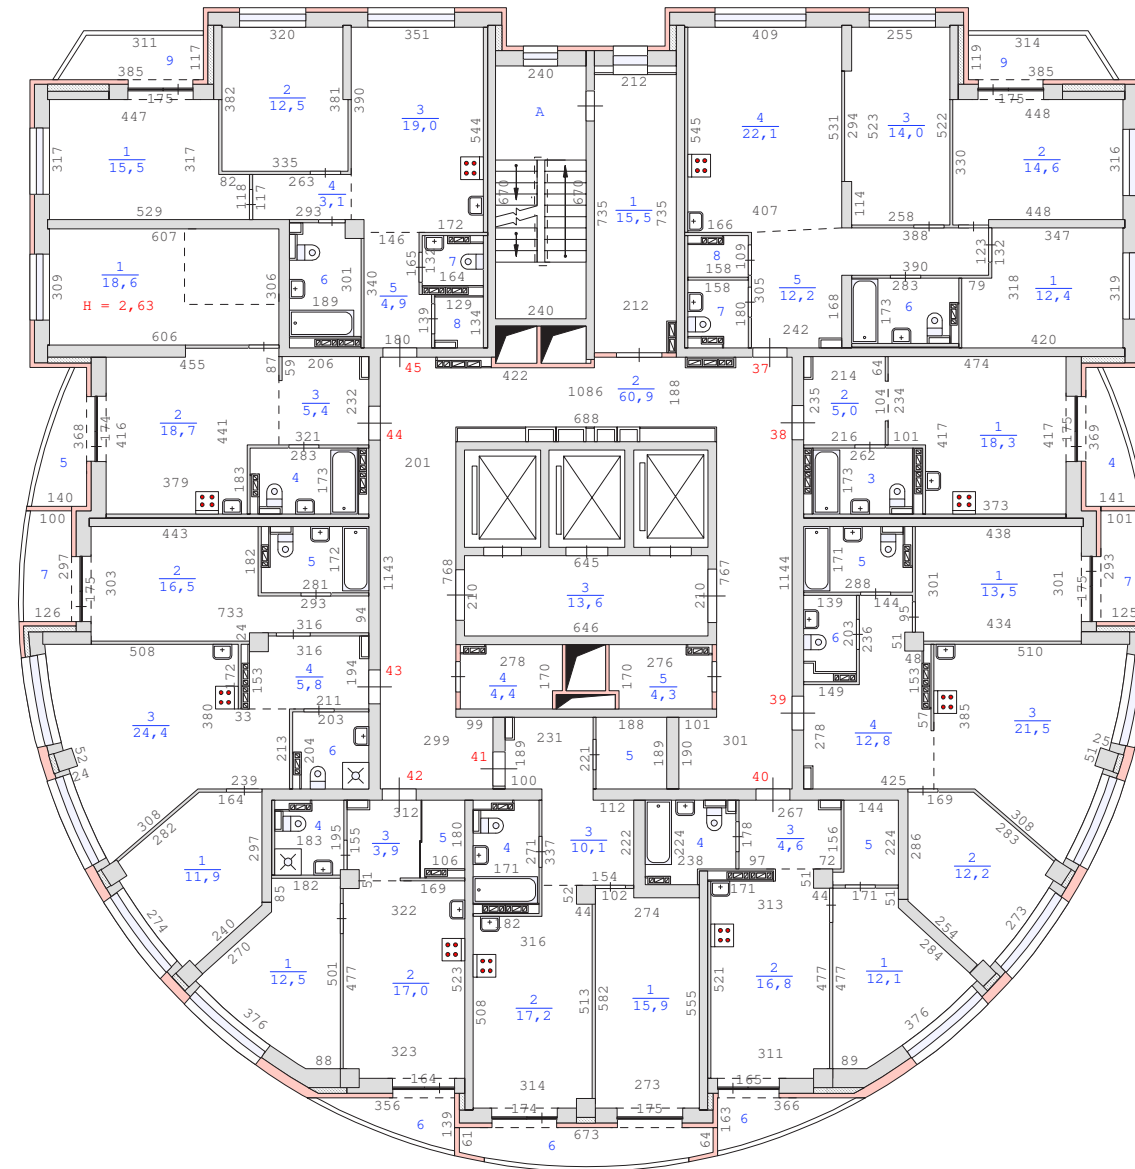

Примечание: сан.тех.оборудование, плитки показаны по проекту.


План 7 этажа здания по адресу :  
Свердловская область , город Екатеринбург ,  
улица Павлодарская , дом 1 (кв.1-225)  
М 1:200

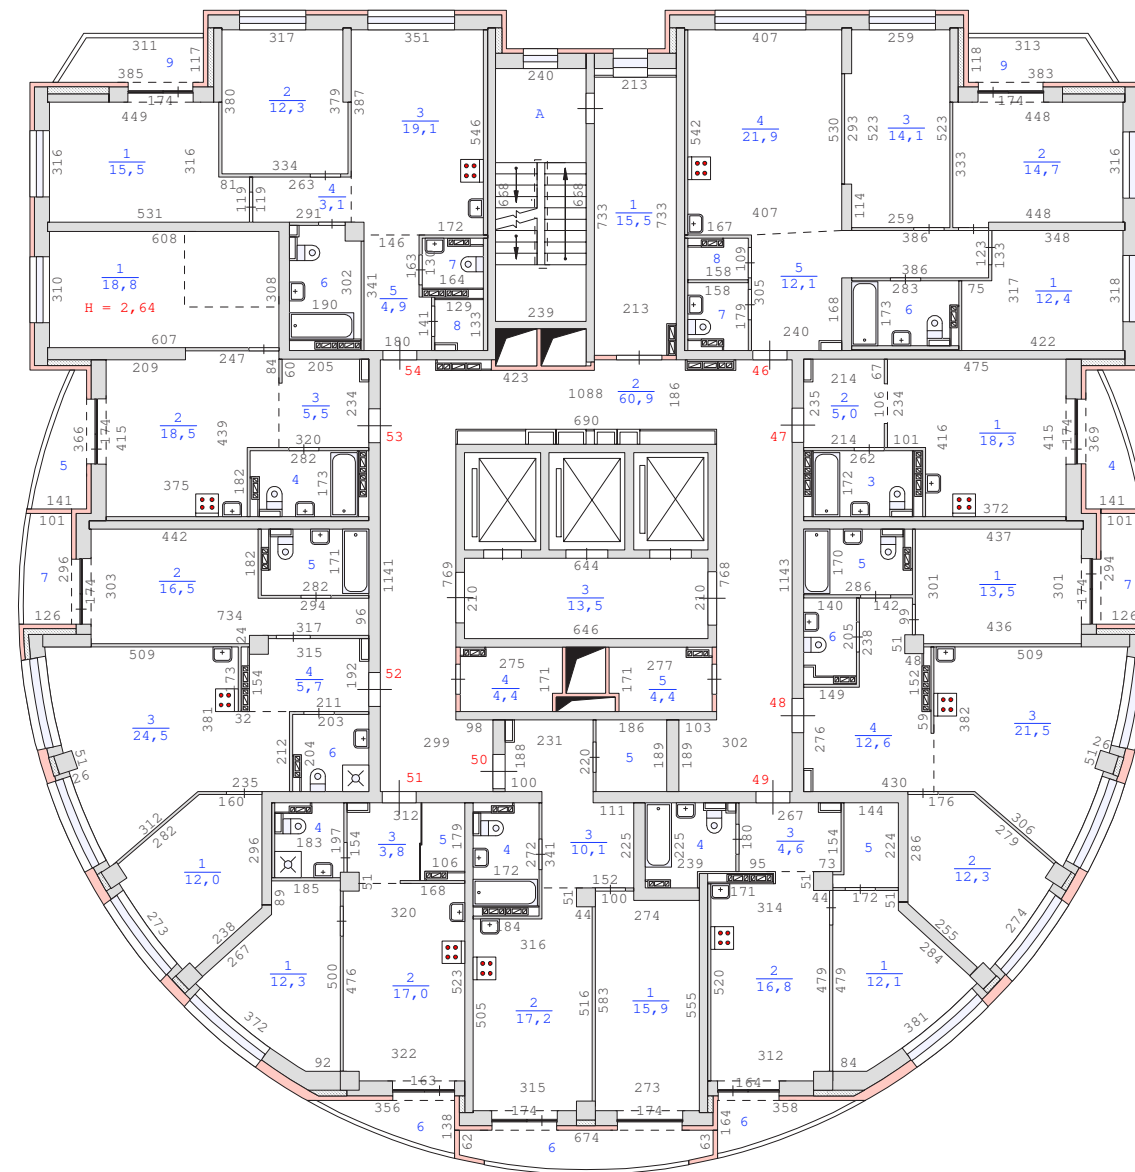

Примечание: сан.тех.оборудование, плиты показаны по проекту.




План 8 этажа здания по адресу :  
Свердловская область , город Екатеринбург ,  
улица Павлодарская , дом 1 (кв.1-225)  
М 1:200

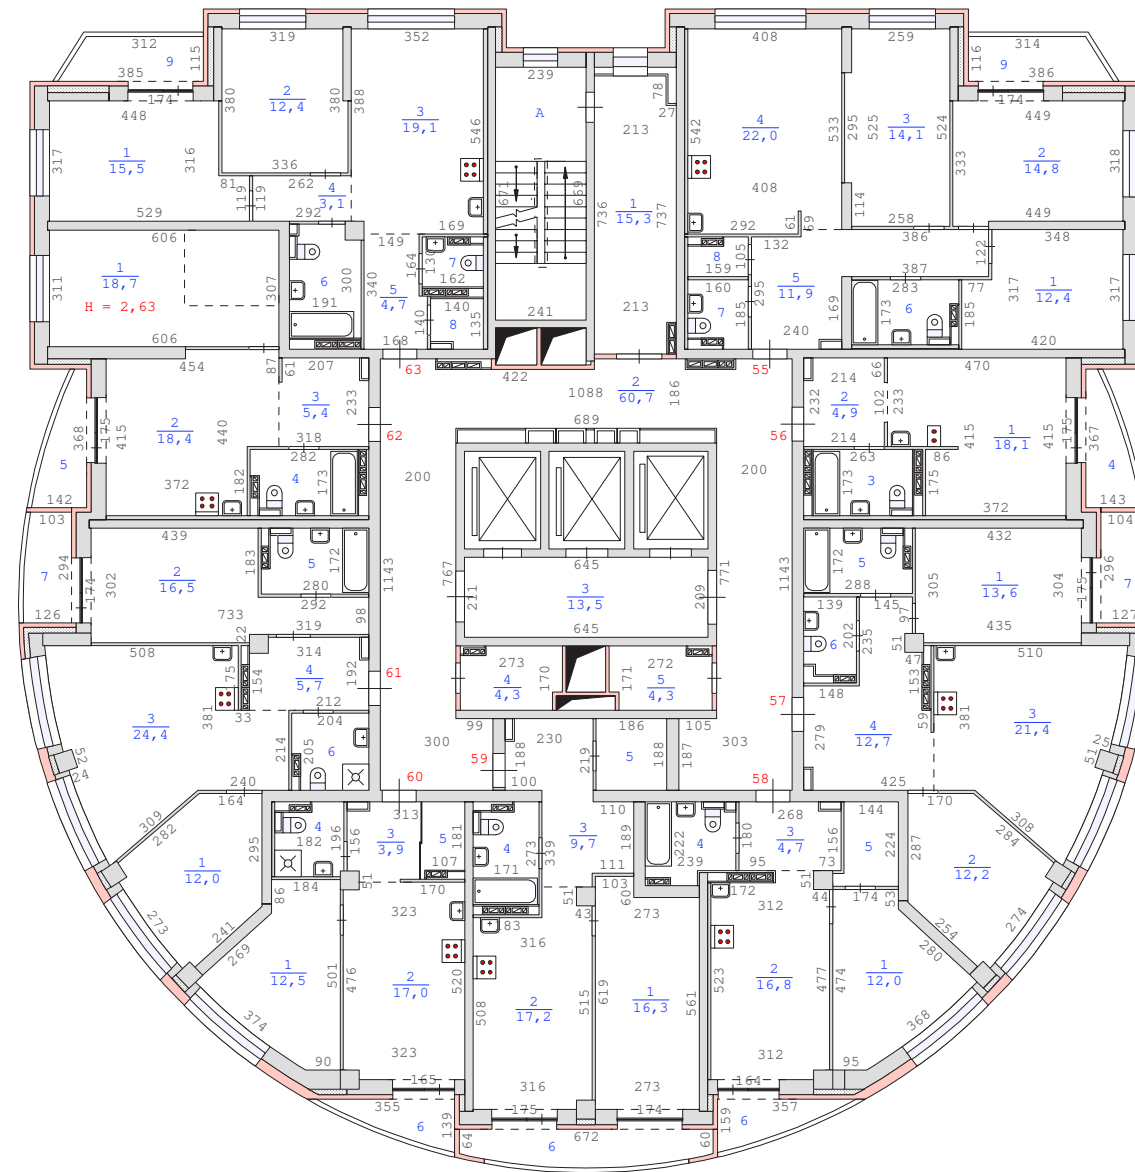


Примечание: сан.тех.оборудование, плиты показаны по проекту.

План 9 этажа здания по адресу :  
Свердловская область , город Екатеринбург ,  
улица Павлодарская , дом 1 (кв.1-225)  
М 1:200

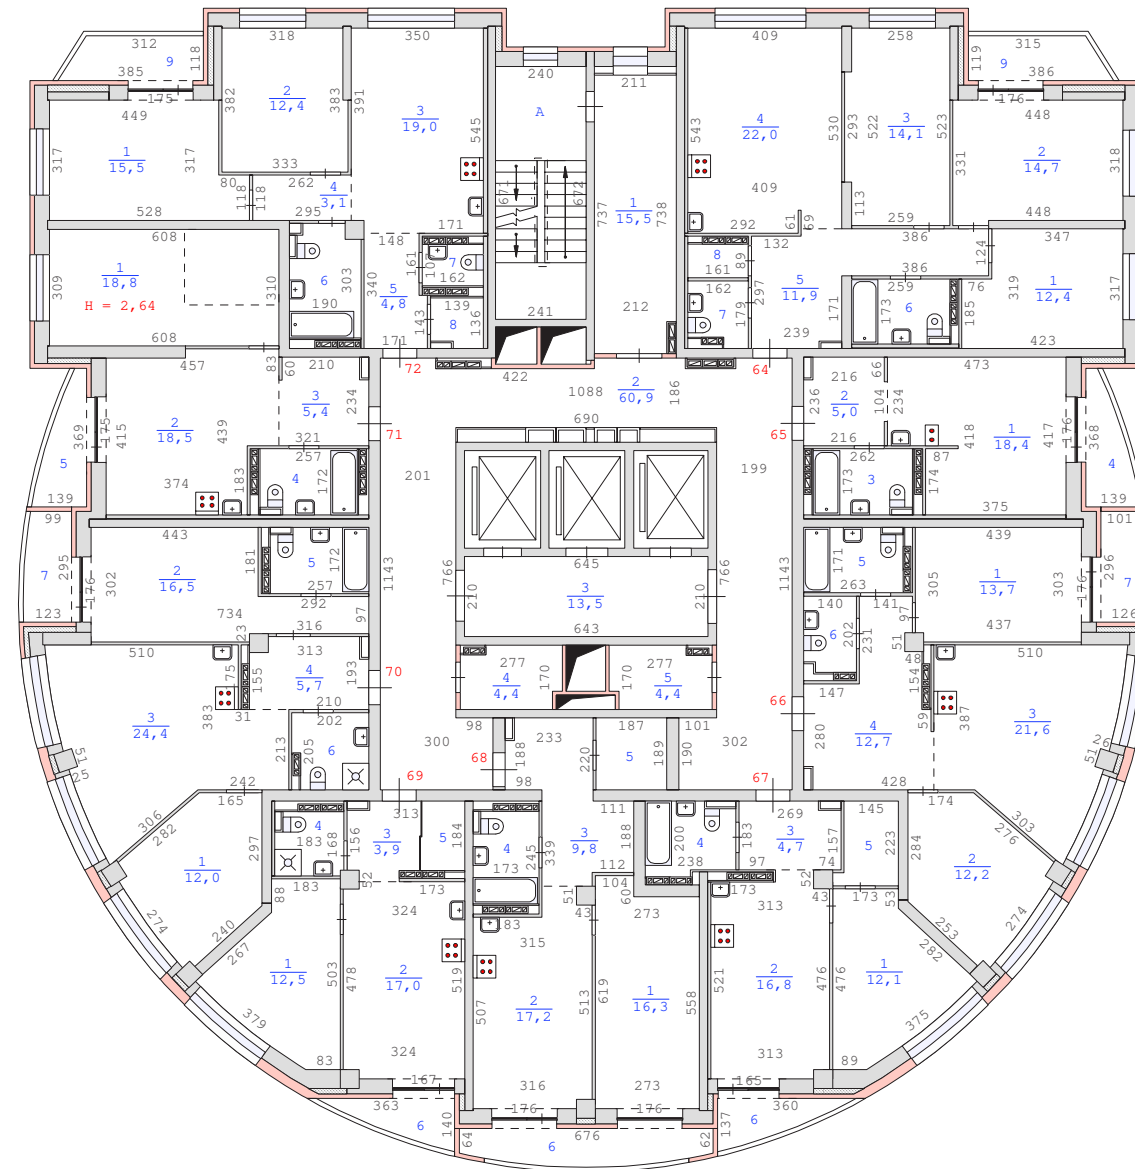


Примечание: сан.тех.оборудование, плиты показаны по проекту.

План 10 этажа здания по адресу :  
Свердловская область , город Екатеринбург ,  
улица Павлодарская , дом 1 (кв.1-225)  
М 1:200

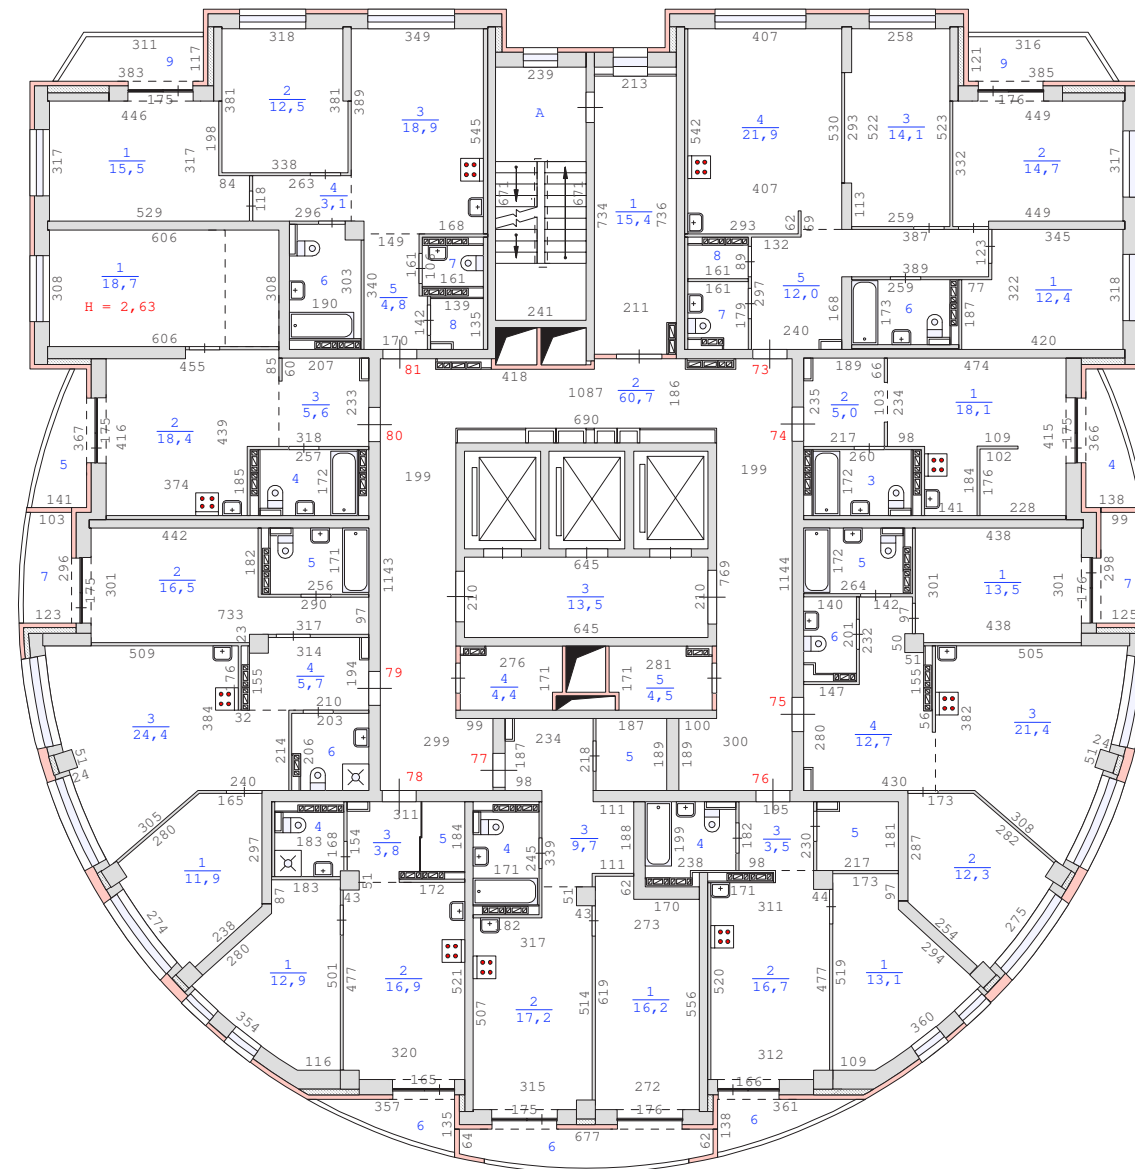


Примечание: сан.тех.оборудование, плиты показаны по проекту.

План 11 этажа здания по адресу :  
Свердловская область , город Екатеринбург ,  
улица Павлодарская , дом 1 (кв.1-225)  
М 1:200

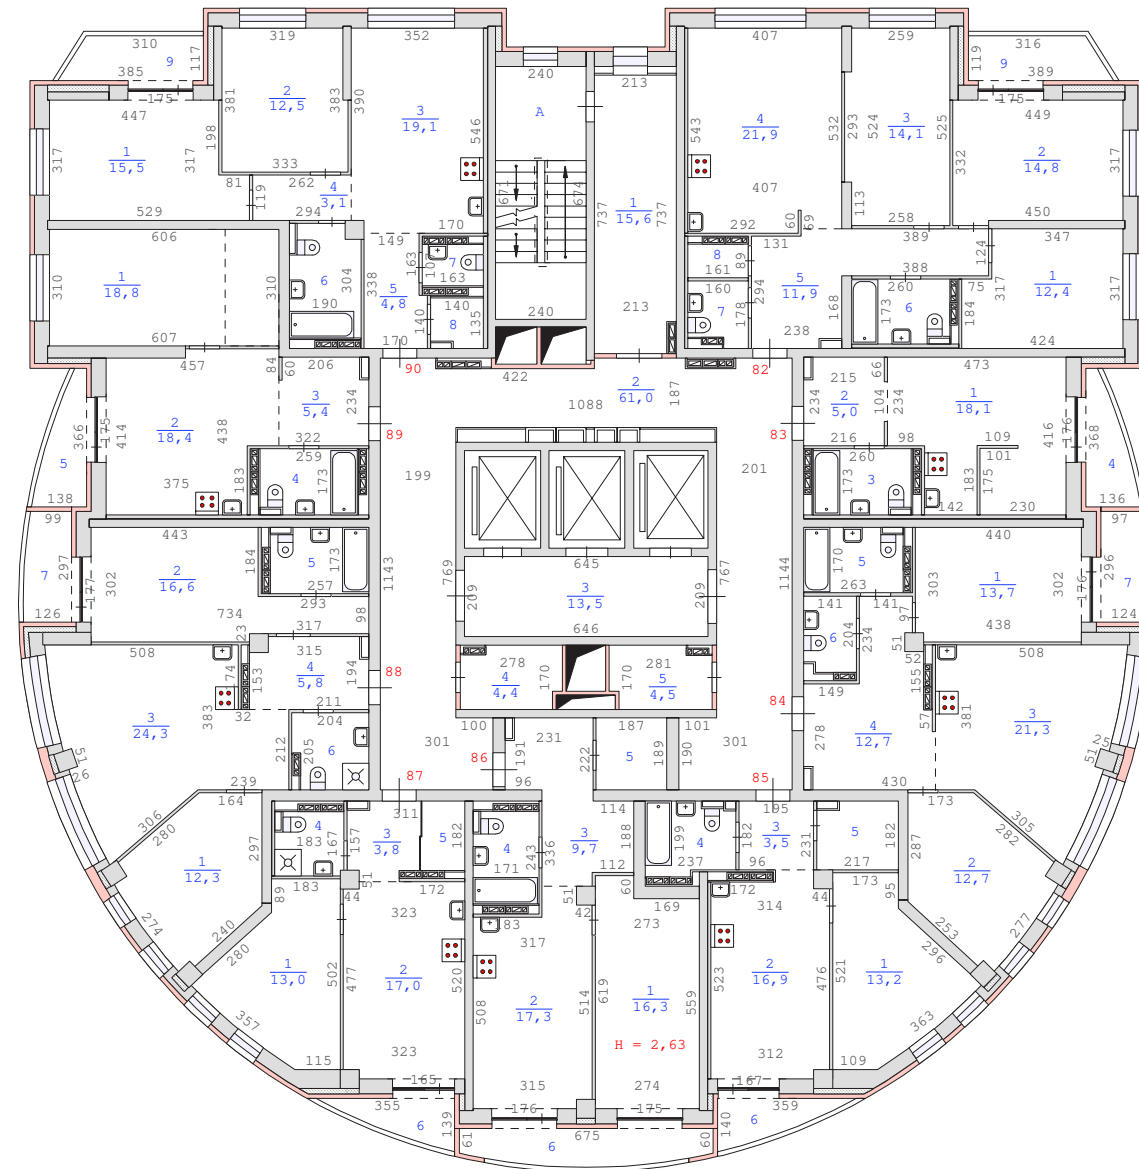


Примечание: сан.тех.оборудование, плиты показаны по проекту.

План 12 этажа здания по адресу :  
Свердловская область , город Екатеринбург ,  
улица Павлодарская , дом 1 (кв.1-225)  
М 1:200

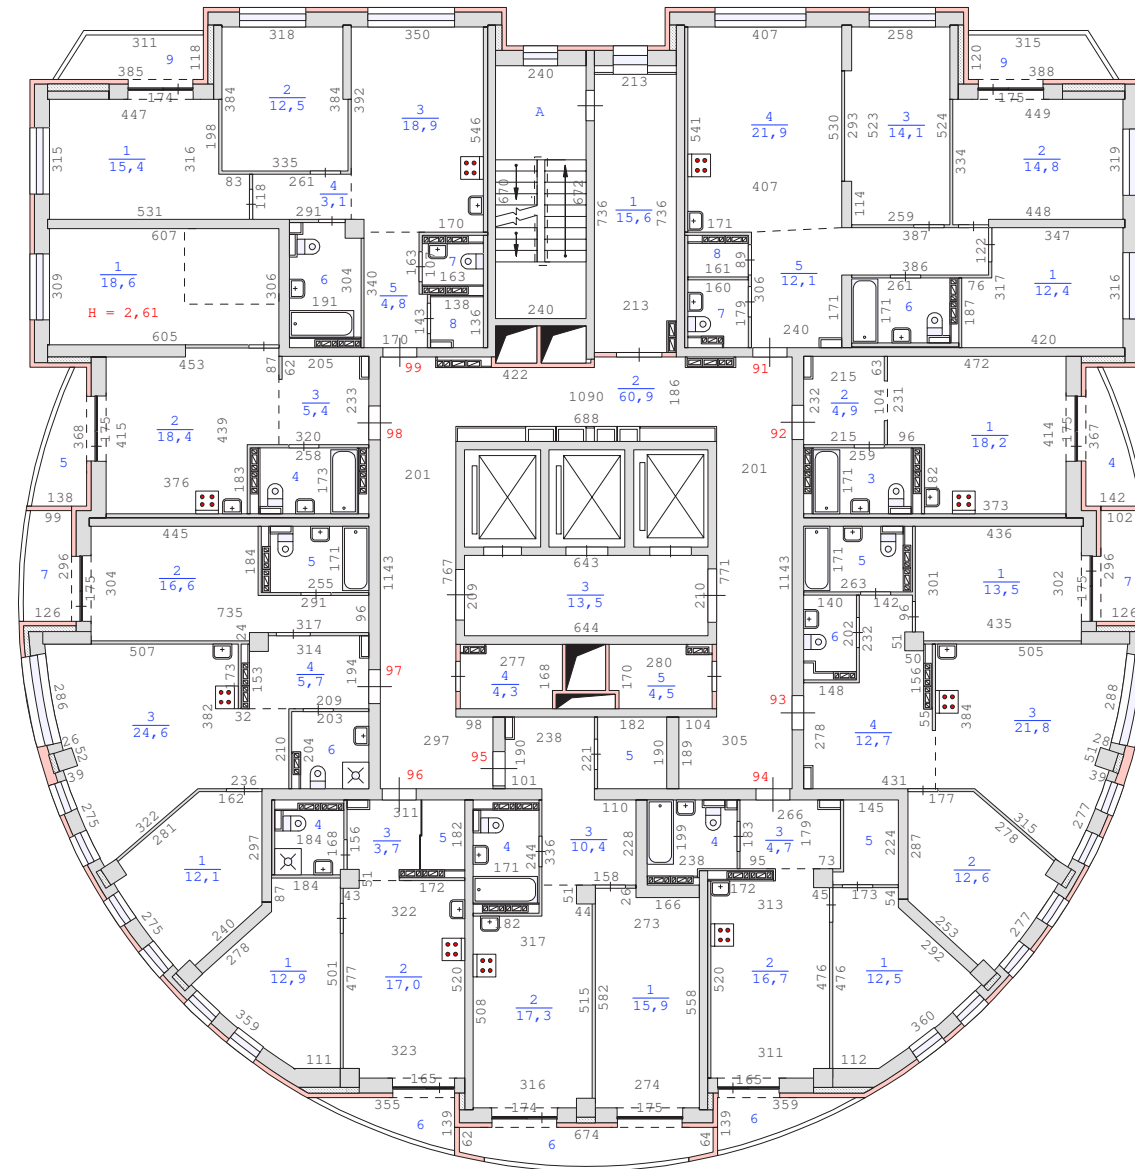


Примечание: сан.тех.оборудование, плиты показаны по проекту.

План 13 этажа здания по адресу :  
Свердловская область , город Екатеринбург ,  
улица Павлодарская , дом 1 (кв.1-225)  
М 1:200

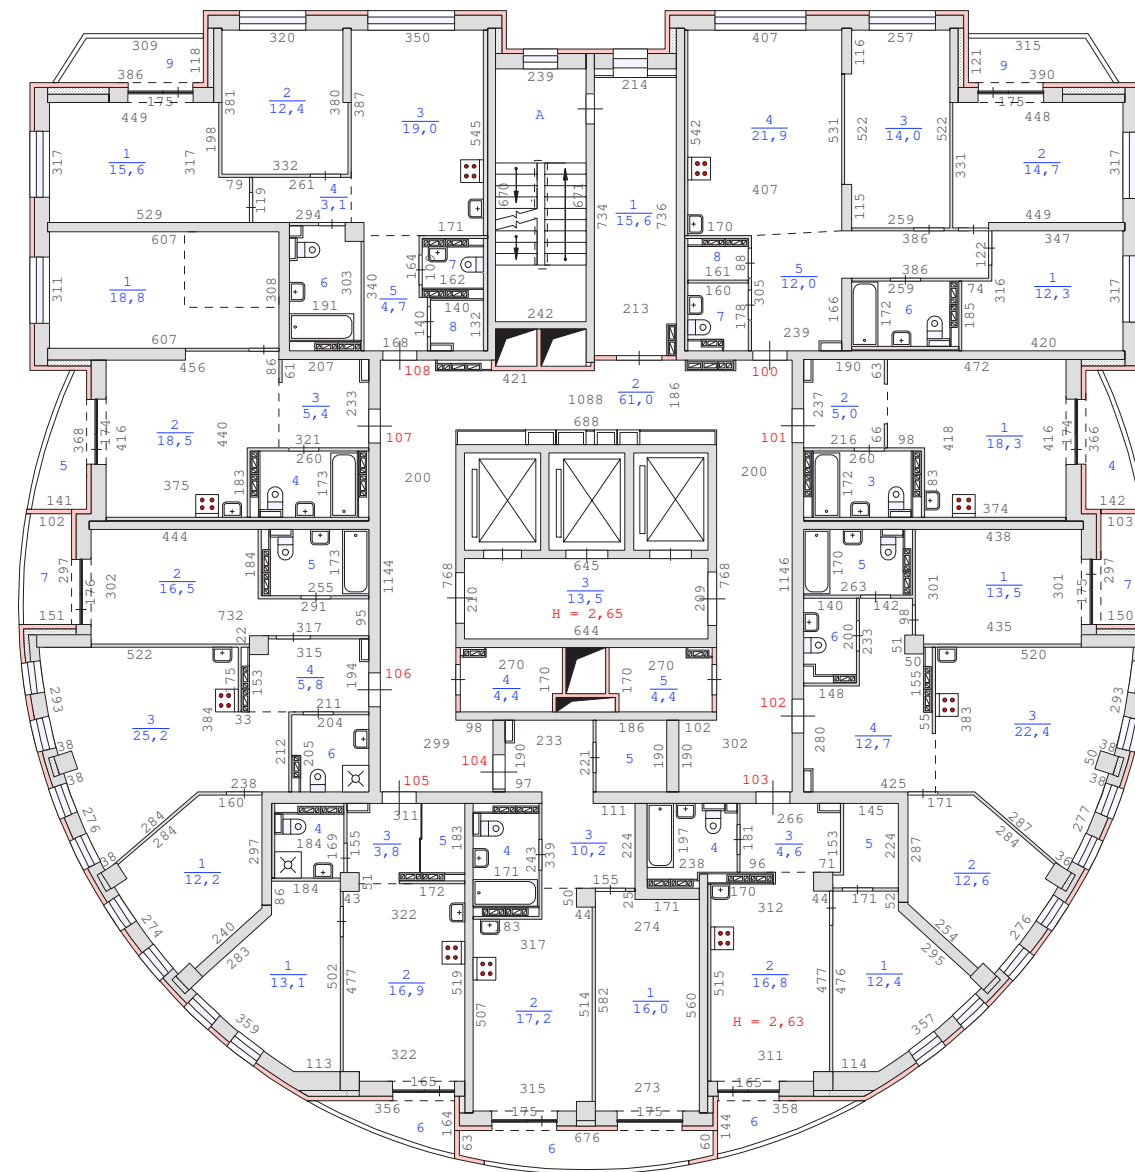


Примечание: сан.тех.оборудование, плиты показаны по проекту.

План 14 этажа здания по адресу :  
Свердловская область , город Екатеринбург ,  
улица Павлодарская , дом 1 (кв.1-225)  
М 1:200

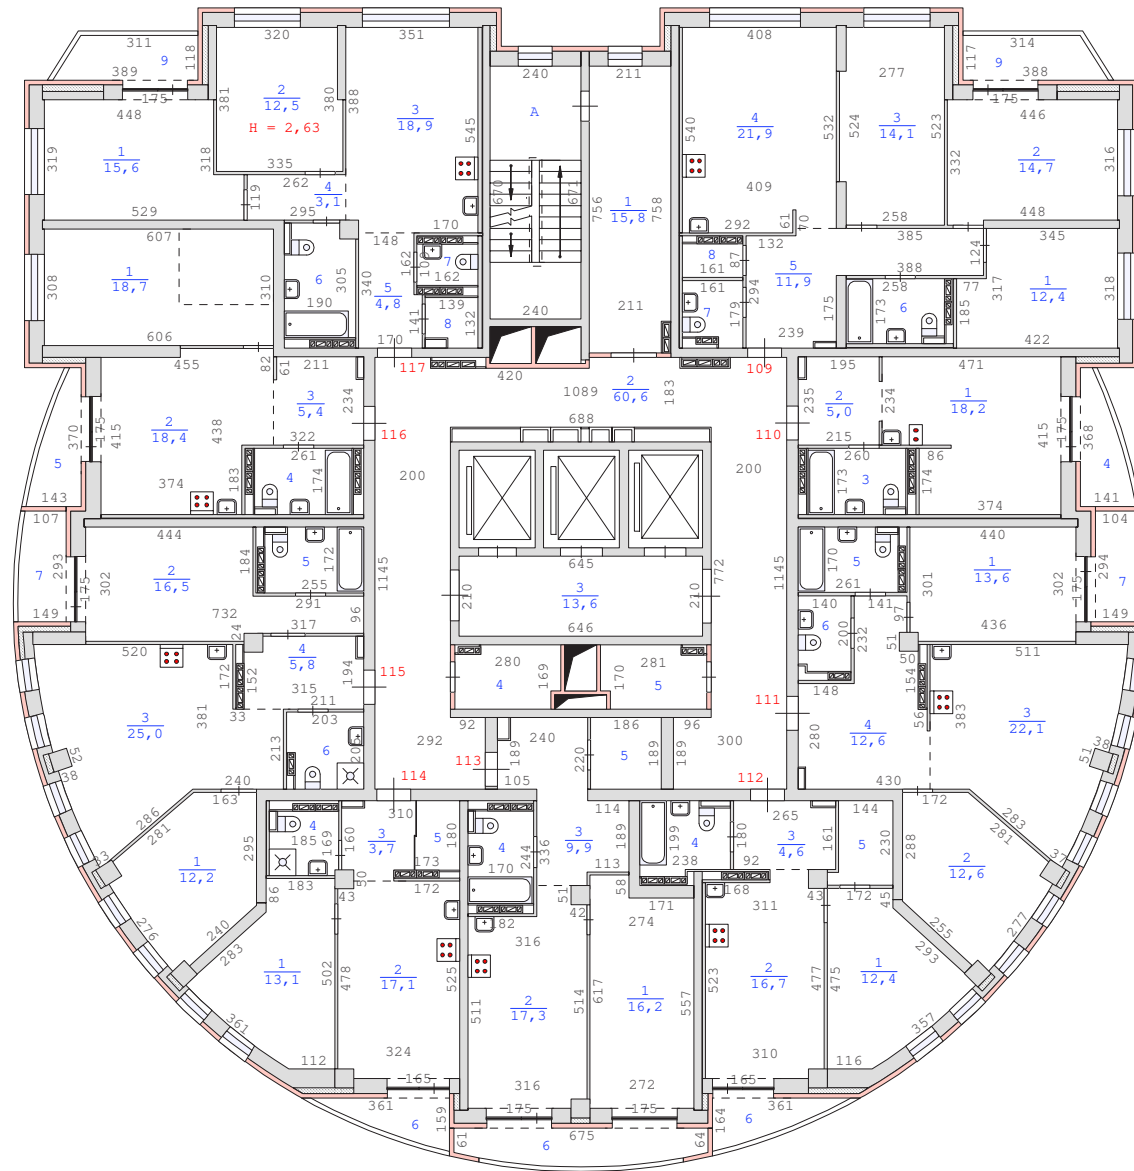

Примечание: сан.тех.оборудование, плиты показаны по проекту.


План 15 этажа здания по адресу :  
 Свердловская область , город Екатеринбург ,  
 улица Павлодарская , дом 1 (кв.1-225)  
 М 1:200

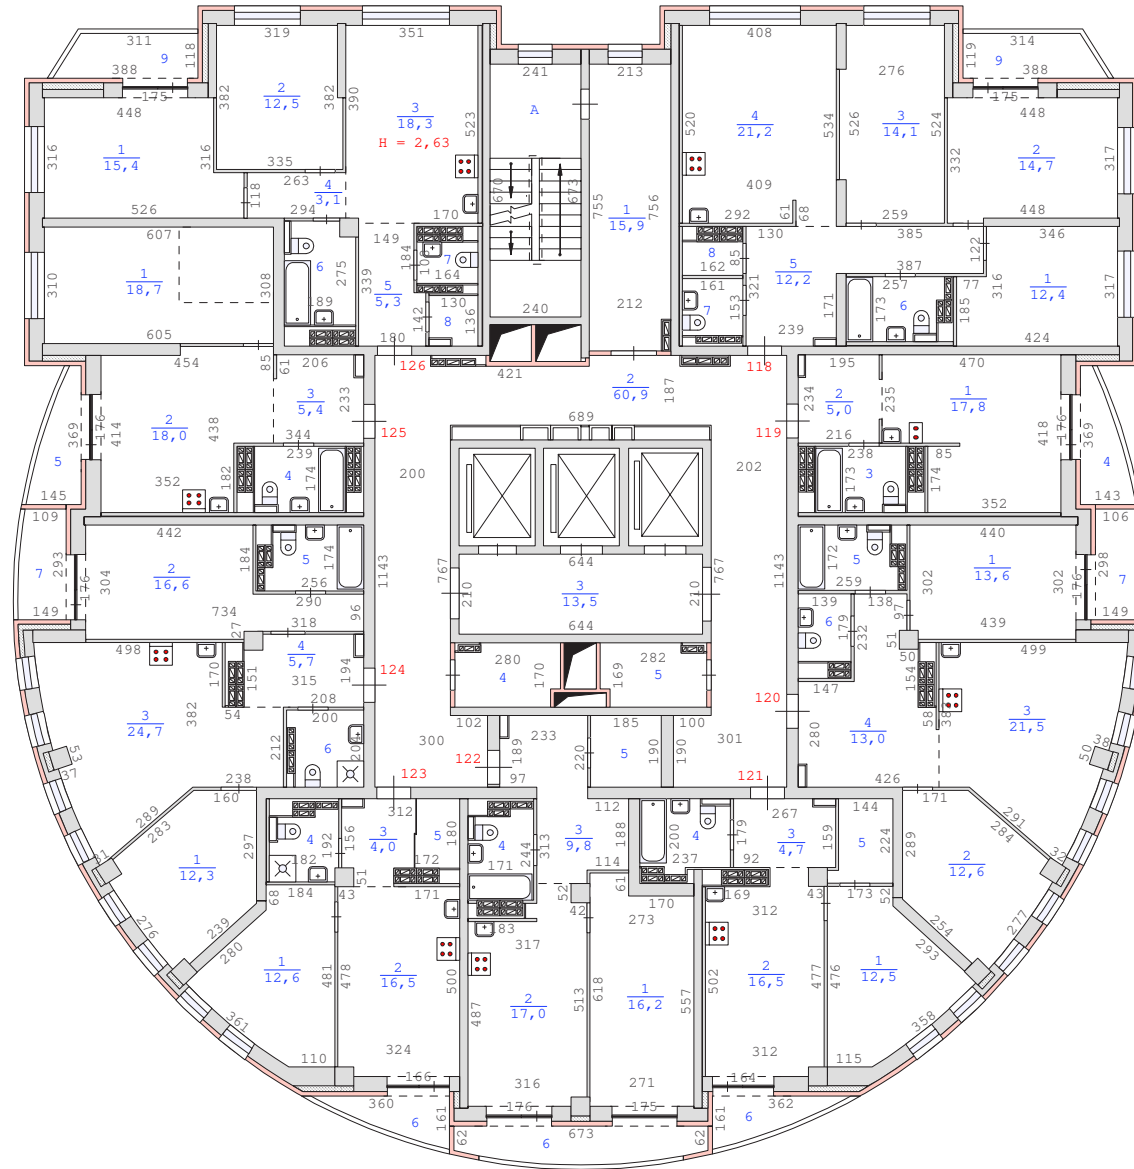

Примечание: сан.тех.оборудование, плиты показаны по проекту.




План 16 этажа здания по адресу :  
Свердловская область , город Екатеринбург ,  
улица Павлодарская , дом 1 (кв.1-225)  
М 1:200

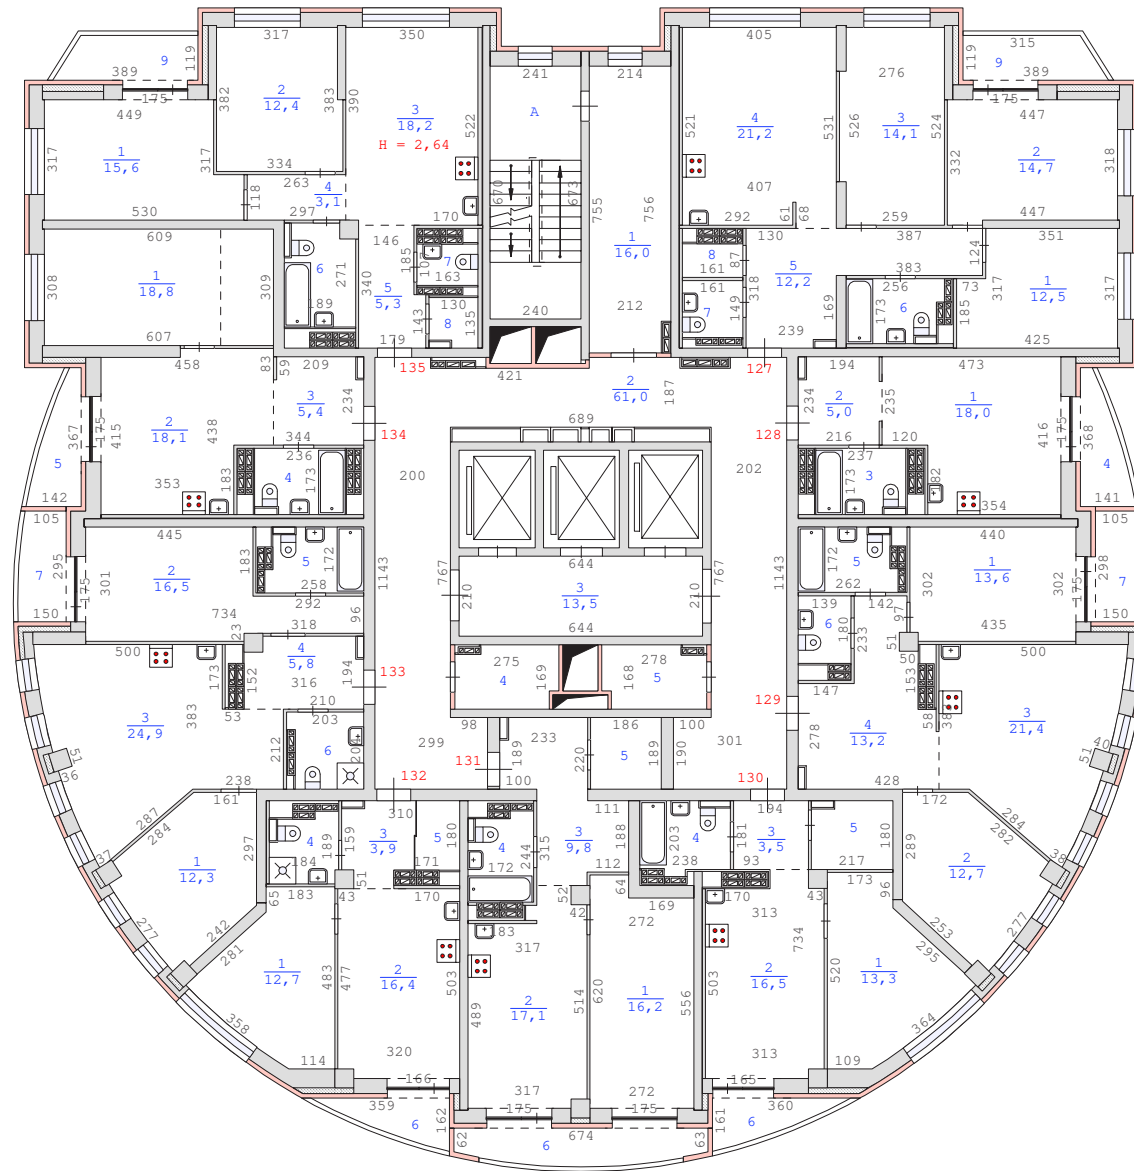


Примечание: сан.тех.оборудование, плиты показаны по проекту.

План 17 этажа здания по адресу :  
Свердловская область , город Екатеринбург ,  
улица Павлодарская , дом 1 (кв.1-225)  
М 1:200

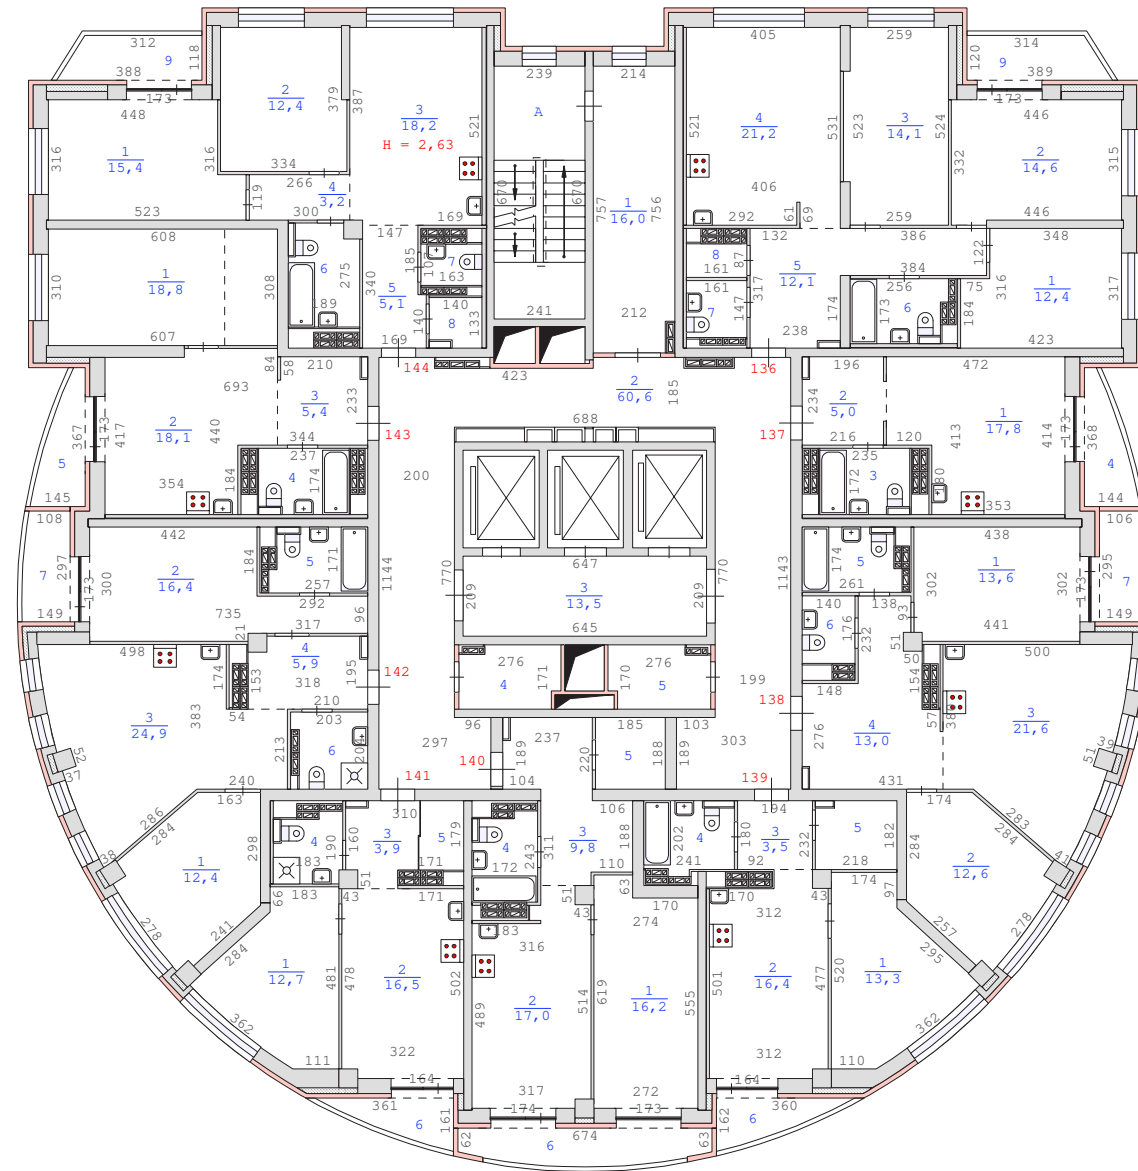


План 18 этажа здания по адресу :  
Свердловская область , город Екатеринбург ,  
улица Павлодарская , дом 1 (кв.1-225)  
М 1:200

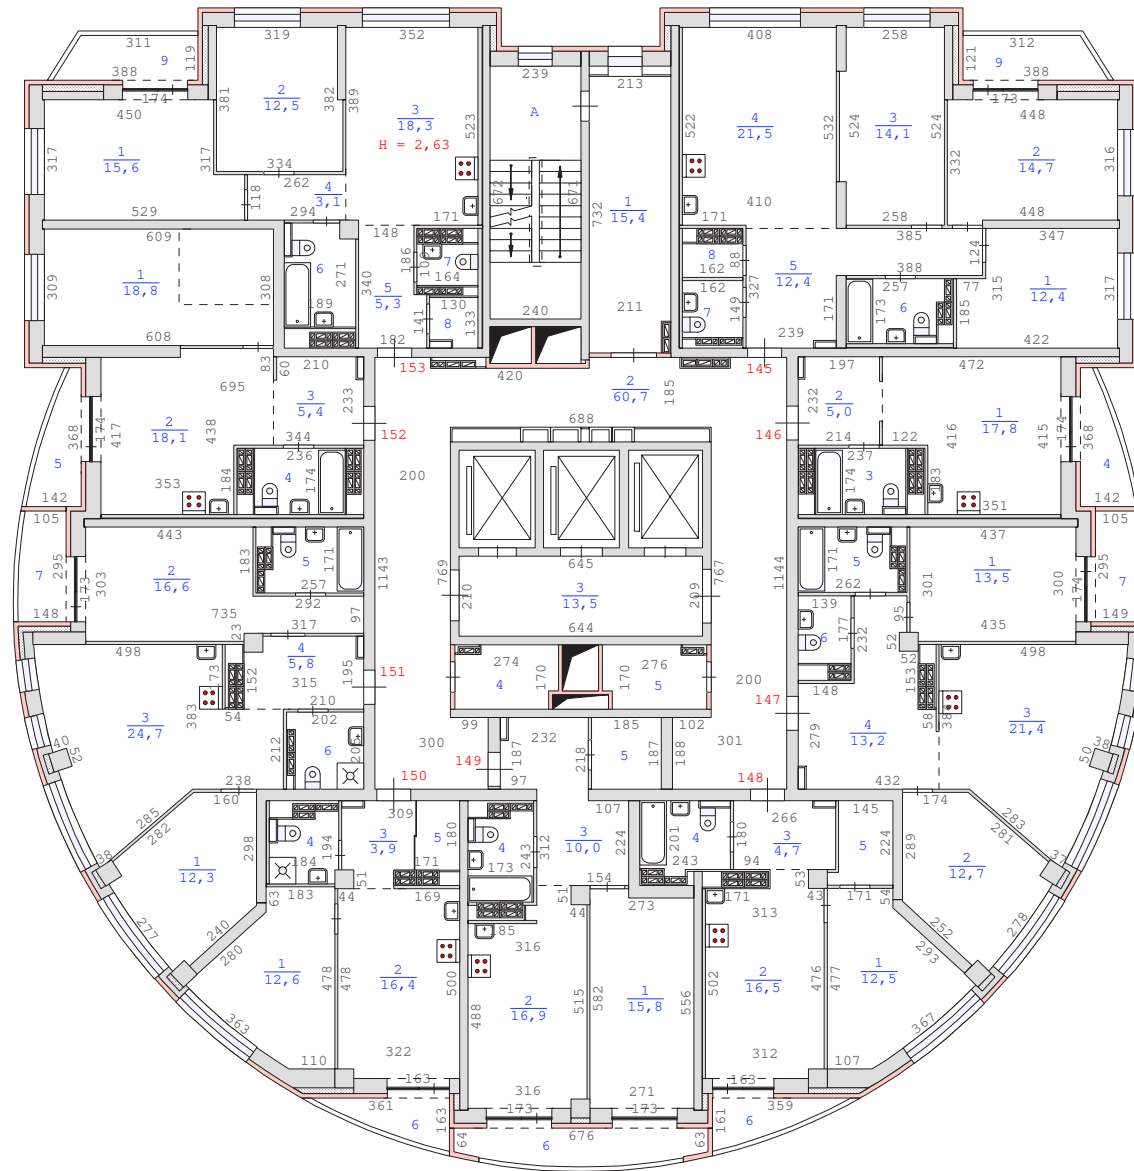


Примечание: сан.тех.оборудование, плиты показаны по проекту.

План 19 этажа здания по адресу :  
Свердловская область , город Екатеринбург ,  
улица Павлодарская , дом 1 (кв.1-225)  
М 1:200

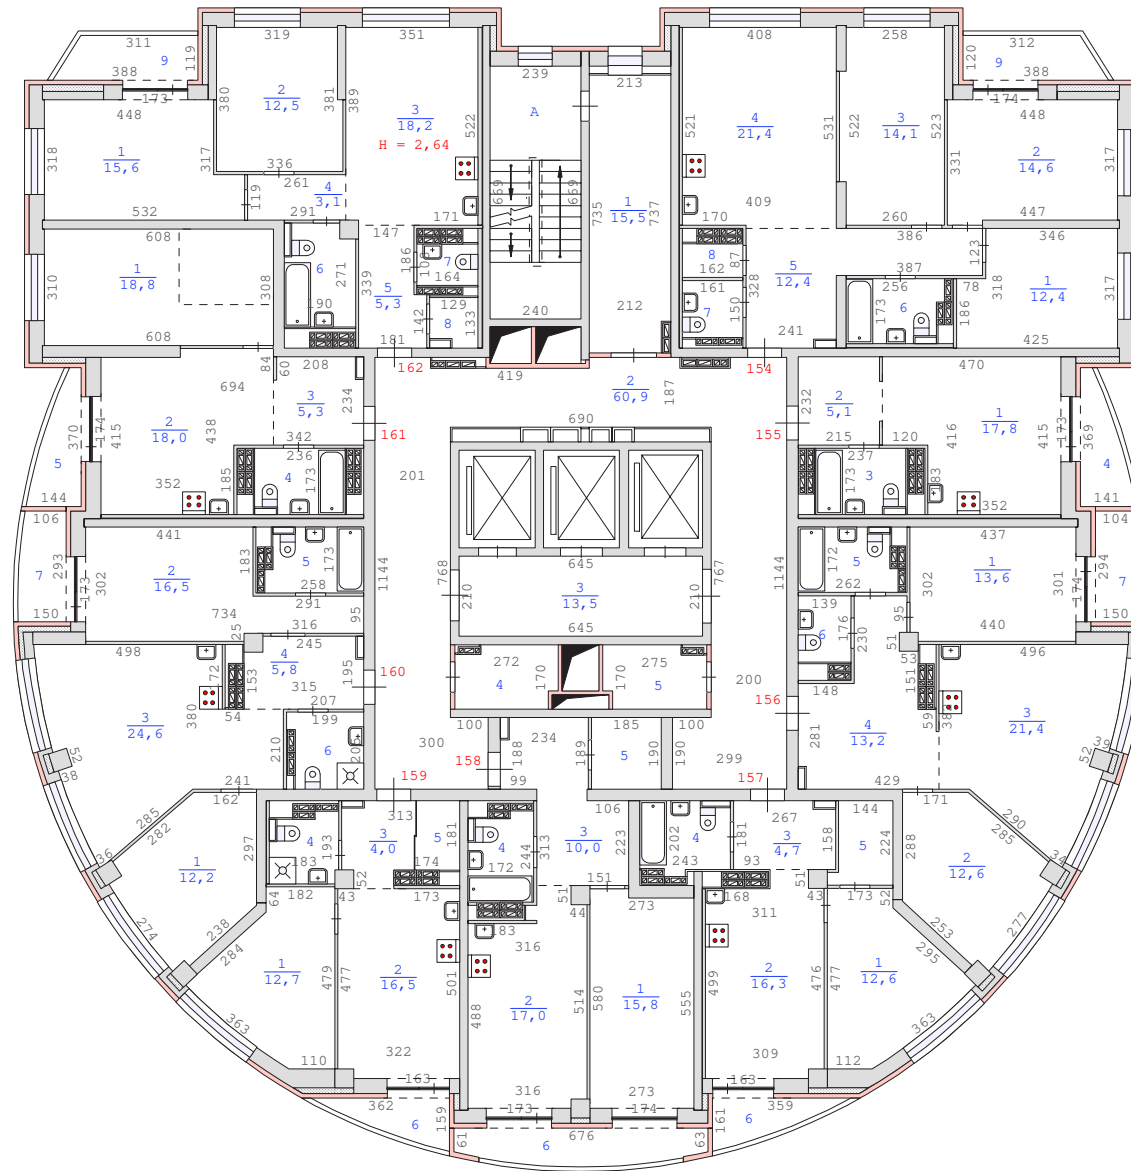


Примечание: сан.тех.оборудование, плиты показаны по проекту.

План 20 этажа здания по адресу :  
Свердловская область , город Екатеринбург ,  
улица Павлодарская , дом 1 (кв.1-225)  
М 1:200

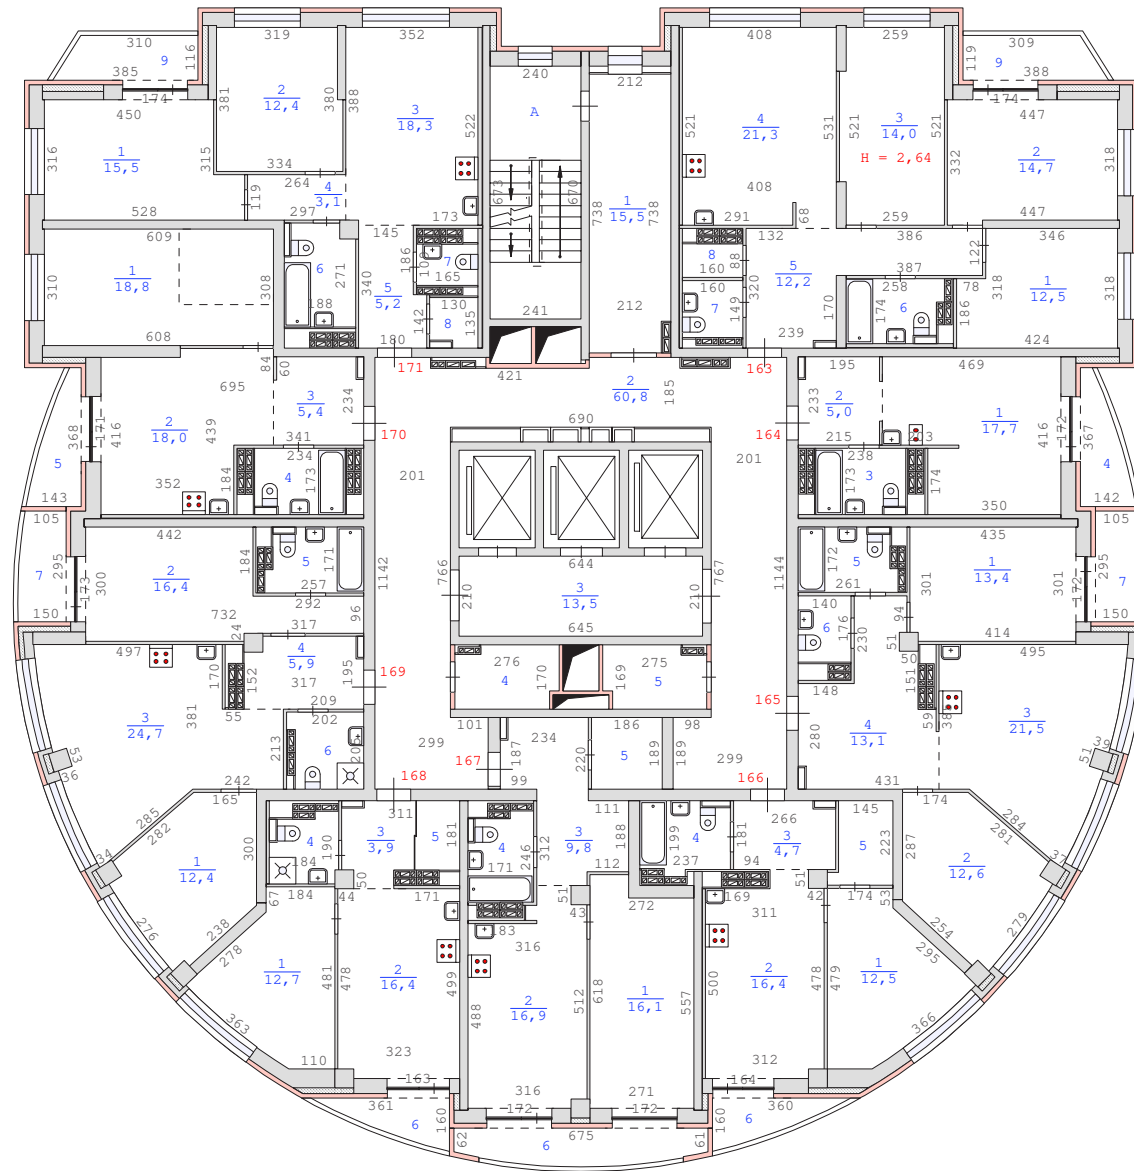


Примечание: сан.тех.оборудование, плиты показаны по проекту.

План 21 этажа здания по адресу :  
Свердловская область , город Екатеринбург ,  
улица Павлодарская , дом 1 (кв.1-225)  
М 1:200

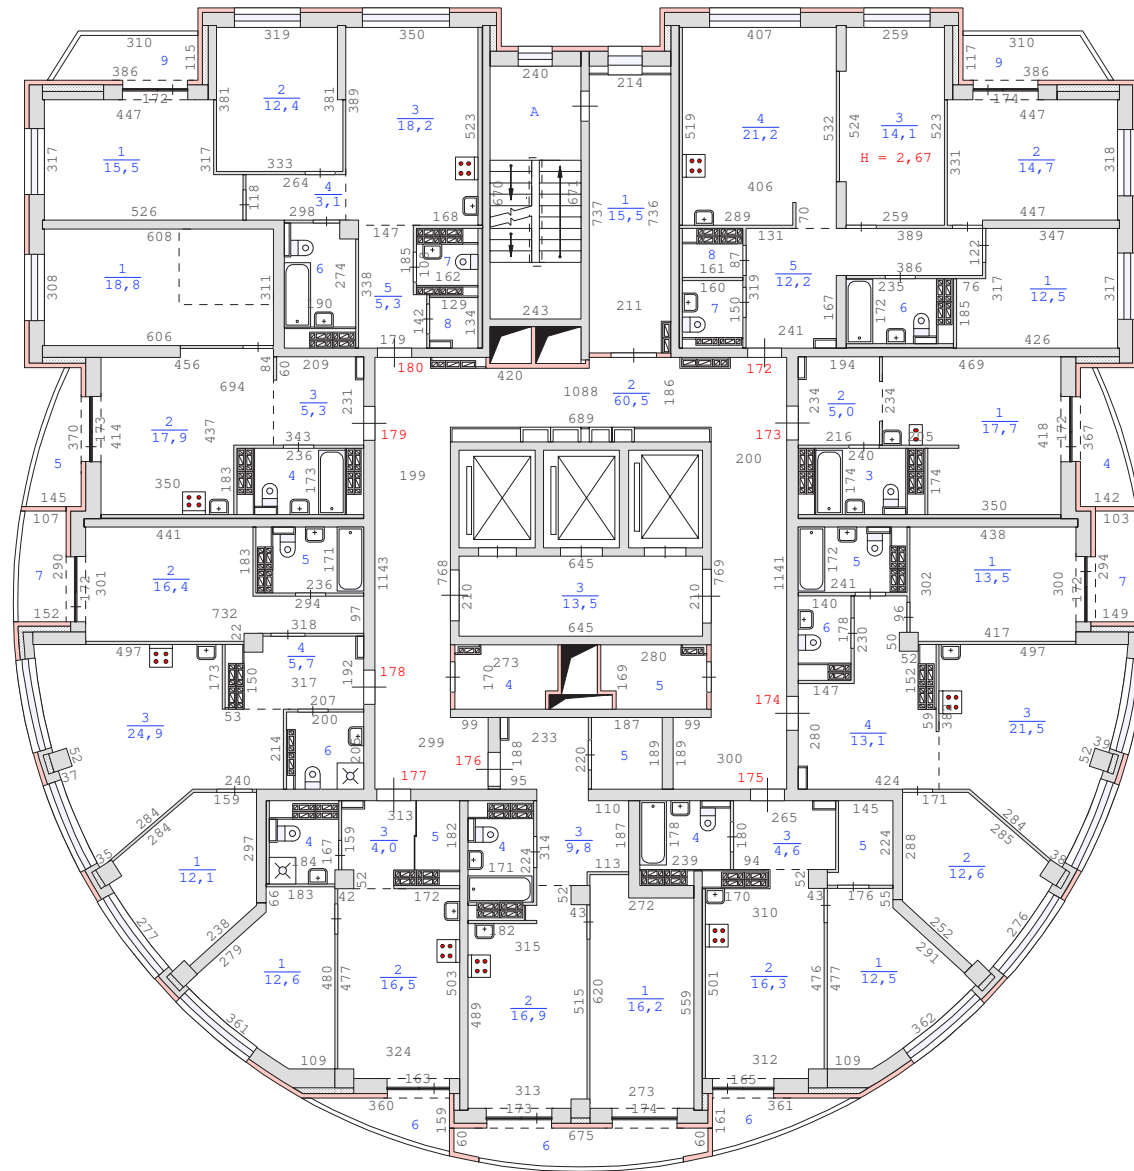


Примечание: сан.тех.оборудование, плиты показаны по проекту.

План 22 этажа здания по адресу :  
 Свердловская область , город Екатеринбург ,  
 улица Павлодарская , дом 1 (кв.1-225)  
 М 1:200

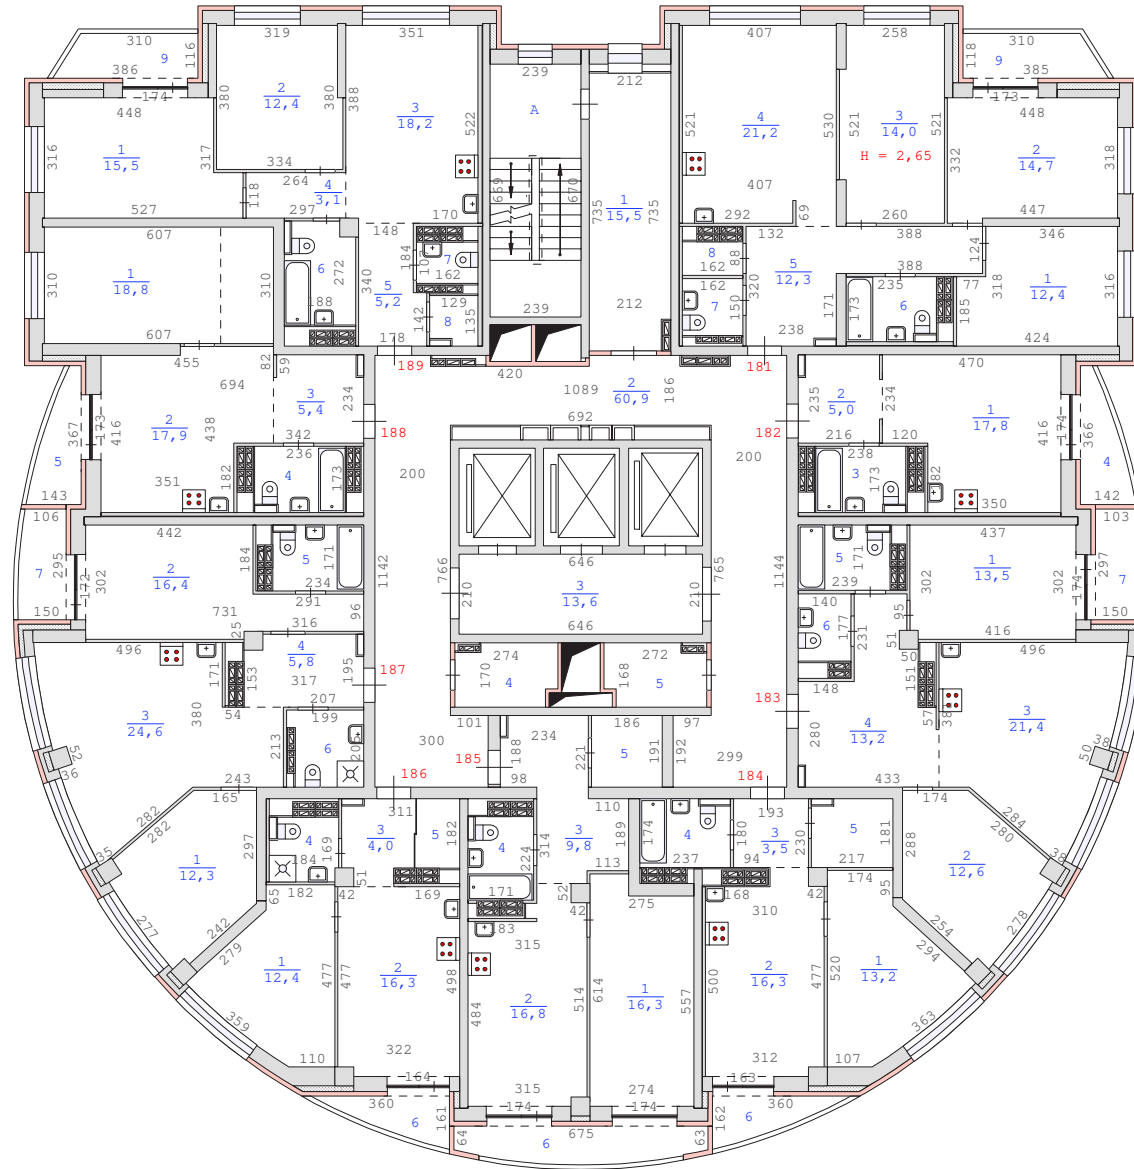

Примечание: сан.тех.оборудование, плиты показаны по проекту.


План 23 этажа здания по адресу :  
Свердловская область , город Екатеринбург ,  
улица Павлодарская , дом 1 (кв.1-225)  
М 1:200

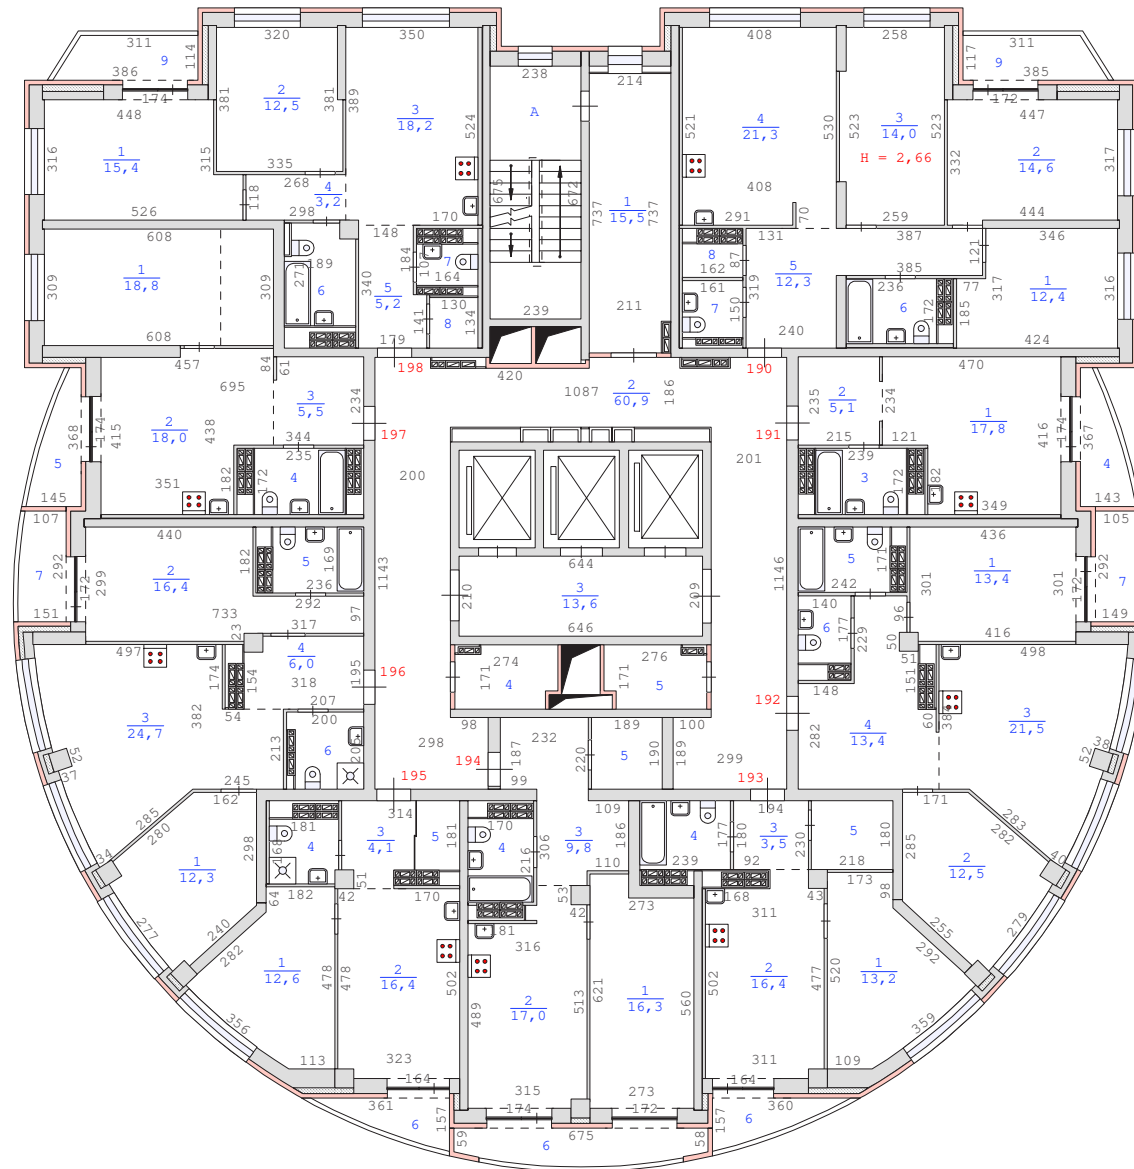

Примечание: сан.тех.оборудование, плиты показаны по проекту.




План 24 этажа здания по адресу :  
Свердловская область , город Екатеринбург ,  
улица Павлодарская , дом 1 (кв.1-225)  
М 1:200

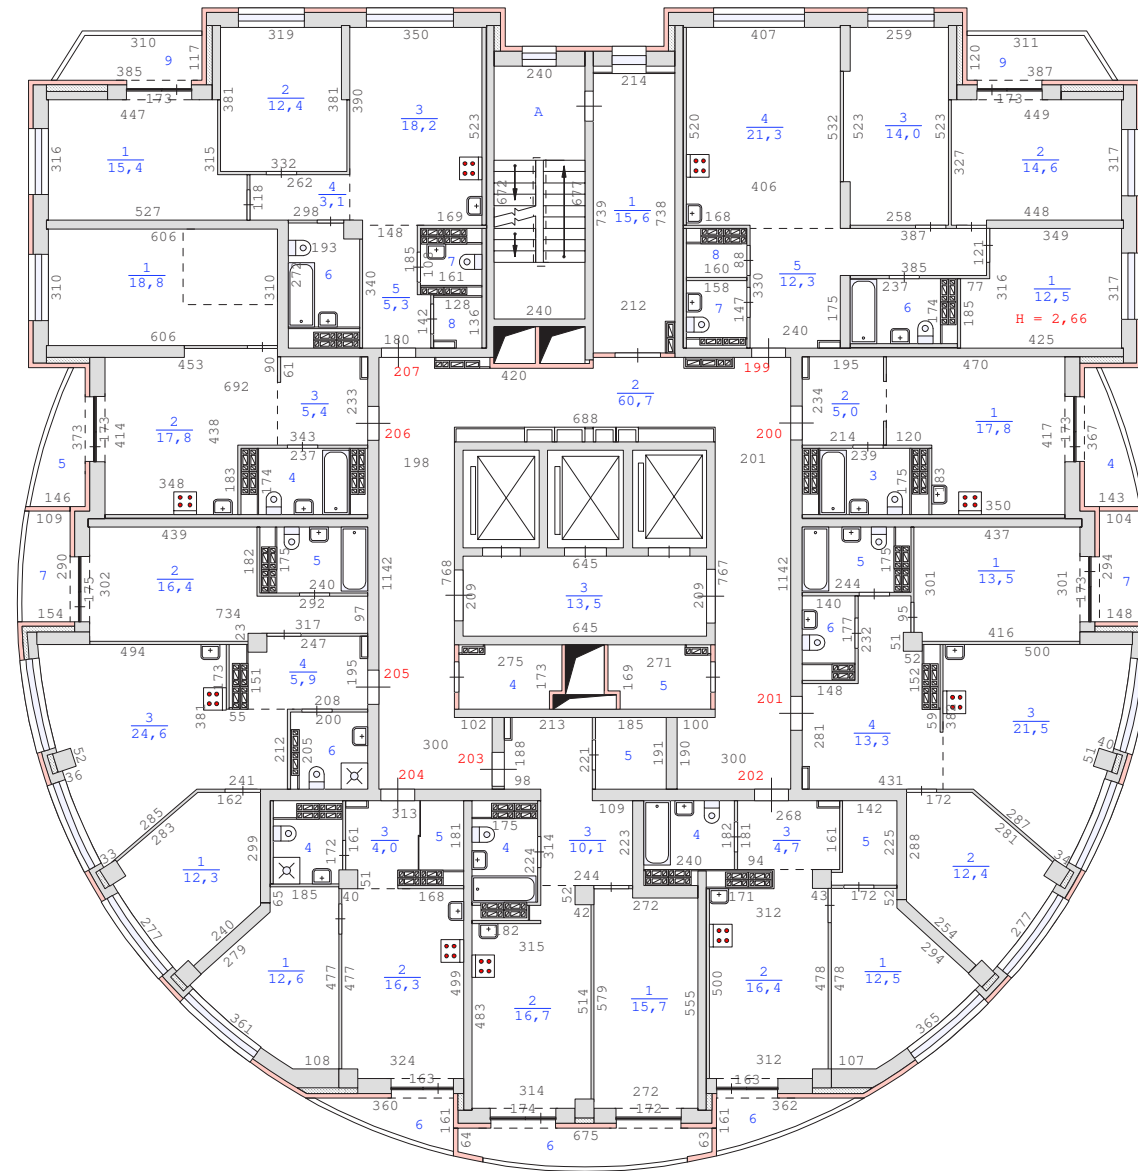


Примечание: сан.тех.оборудование, плиты показаны по проекту.

План 25 этажа здания по адресу :  
Свердловская область , город Екатеринбург ,  
улица Павлодарская , дом 1 (кв.1-225)  
М 1:200

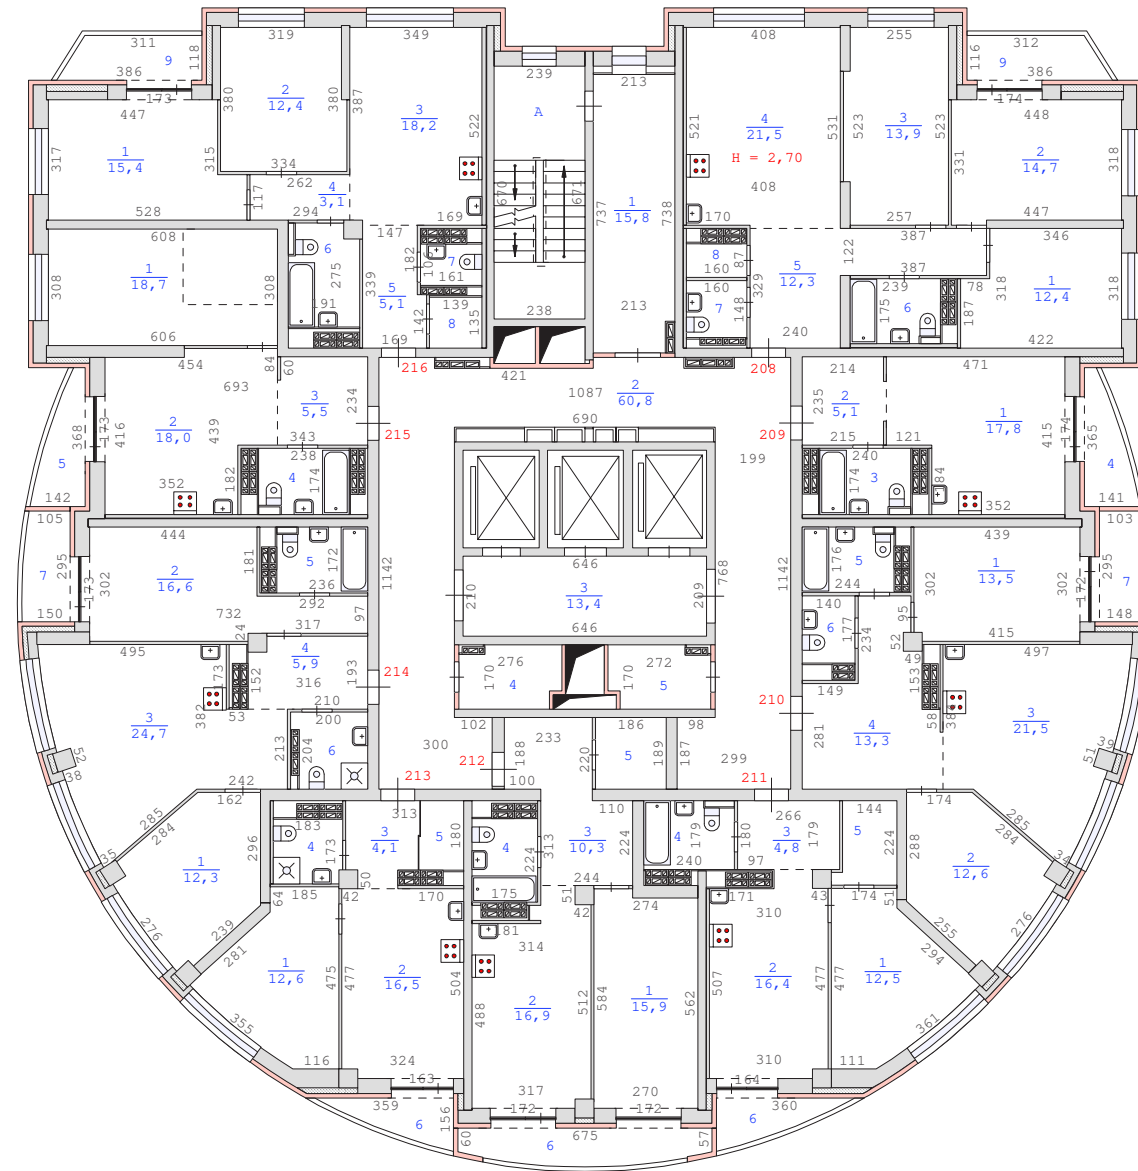


Примечание: сан.тех.оборудование, плиты показаны по проекту.

План 26 этажа здания по адресу :  
Свердловская область , город Екатеринбург ,  
улица Павлодарская , дом 1 (кв.1-225)  
М 1:200

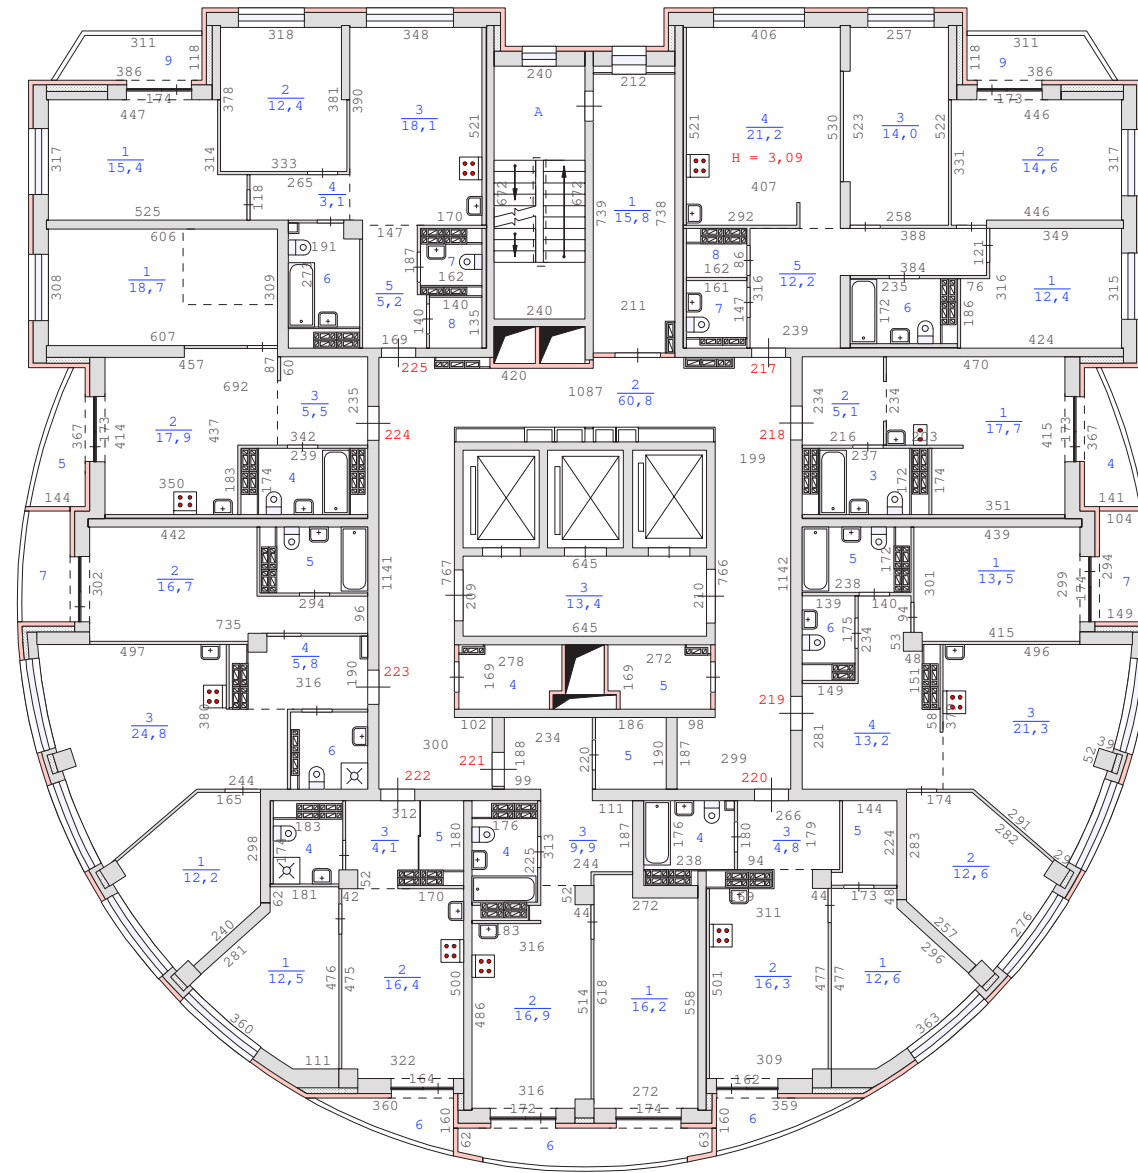


Примечание: сан.тех.оборудование, плиты показаны по проекту.

План технического чердака здания по адресу :  
Свердловская область , город Екатеринбург ,  
улица Павлодарская , дом 1 (кв.1-225)  
М 1:200

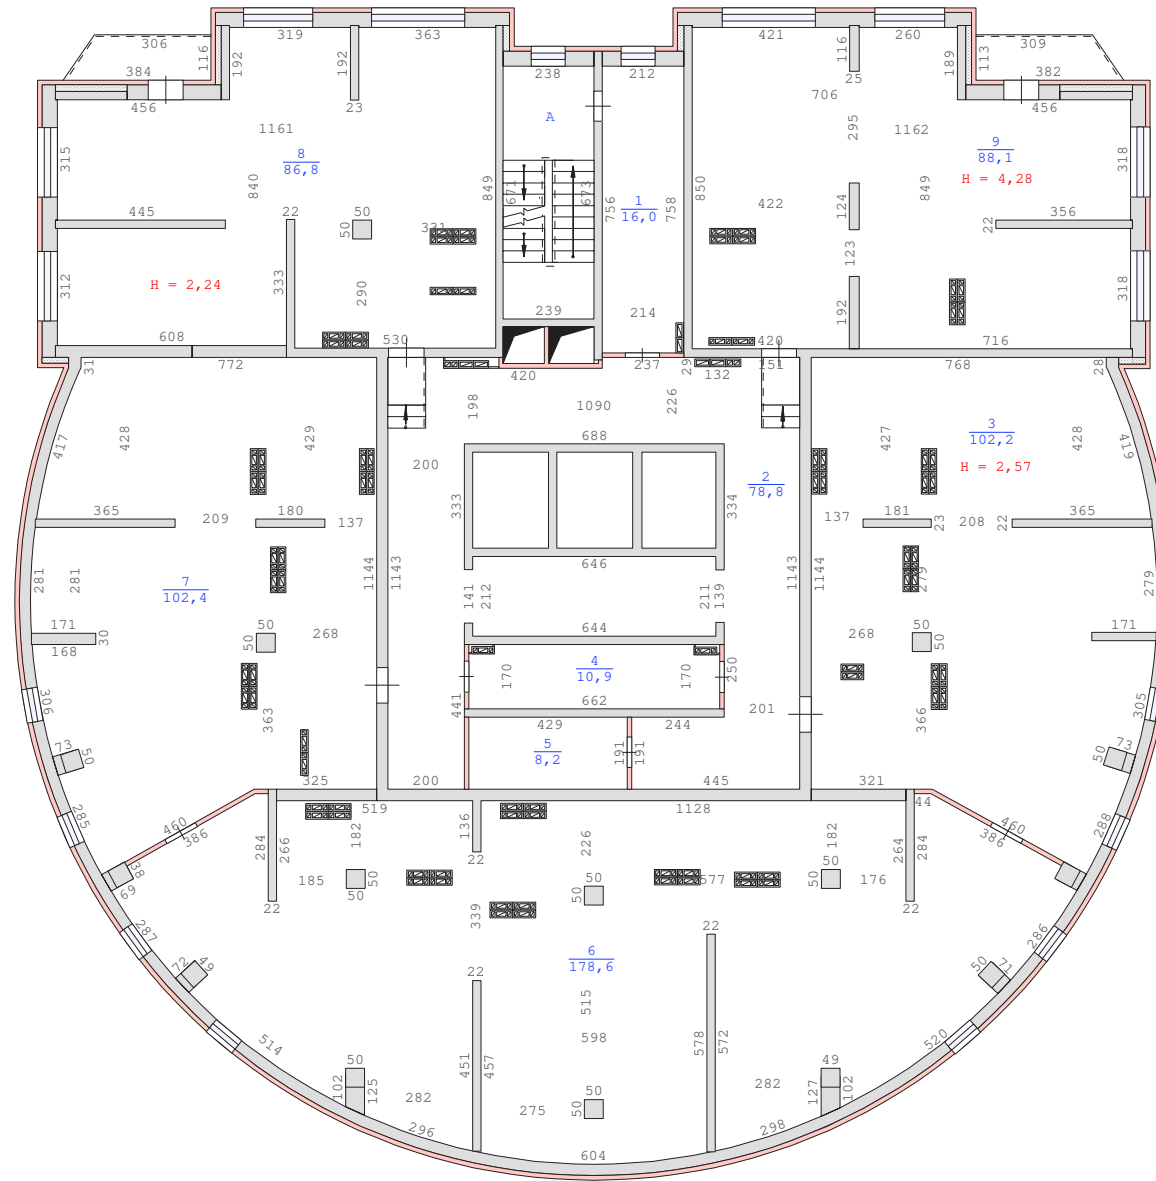

План на отм.+79.460 здания по адресу:  
Свердловская область, город Екатеринбург,  
улица Павлодарская, дом 1 (кв.1-225)  
М 1:200

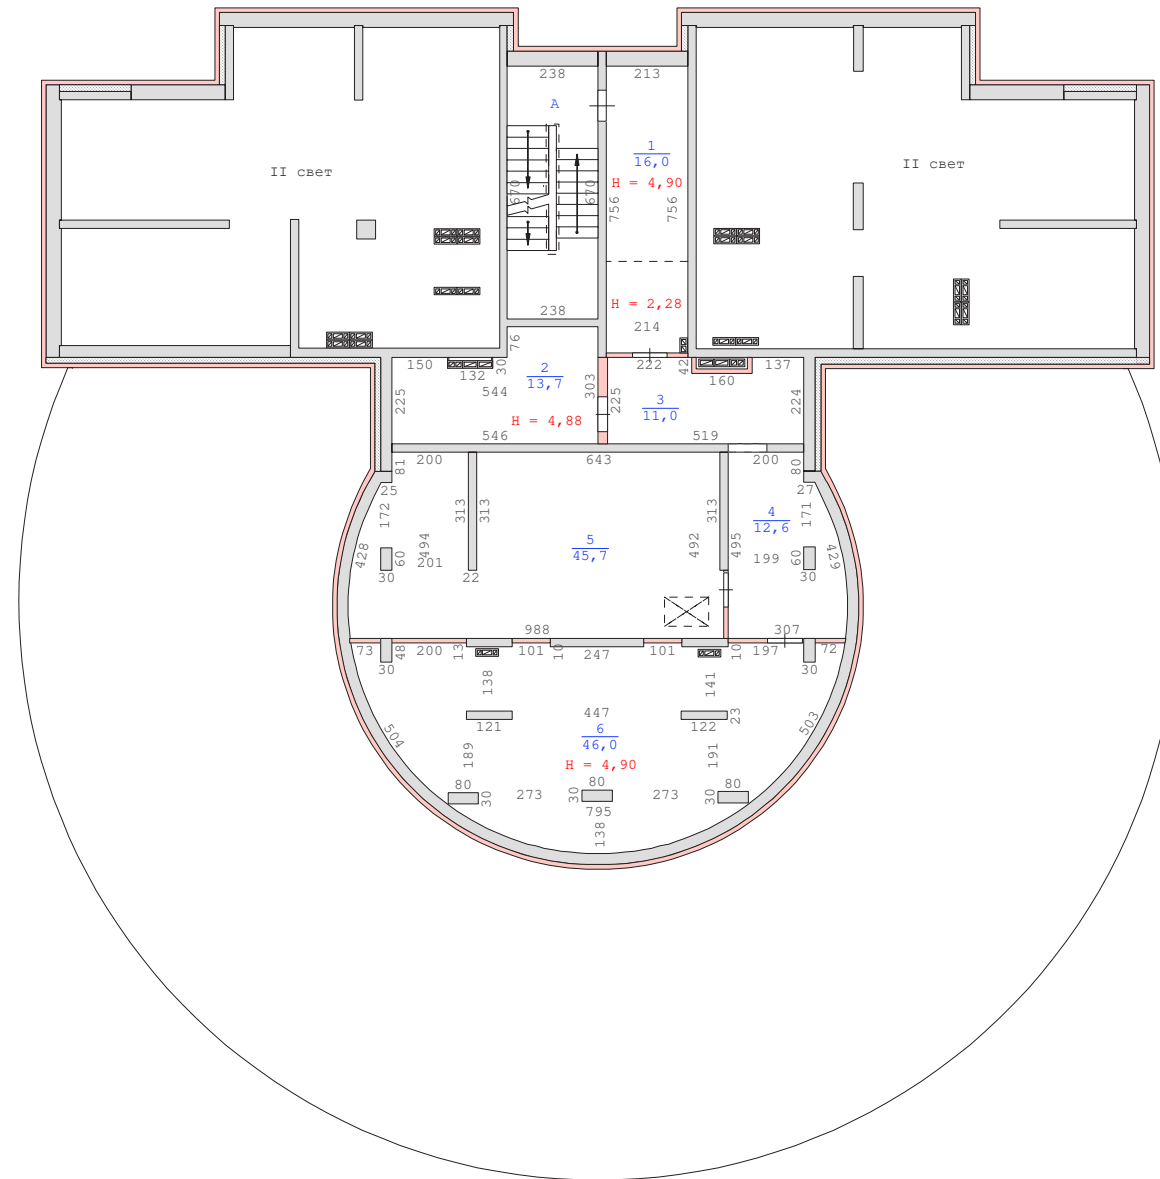

План на отм.+81.900 здания по адресу:  
Свердловская область, город Екатеринбург,  
улица Павлодарская, дом 1 (кв.1-225)  
М 1:200

