


- Условные обозначения
- Электролиния в плинтусе переключателя
  - Соответствие выключателя с управляемыми или светильниками
  - Законодательная распаячная коробка

**Примечания:**  
 Схема расположения электролиний в переключателях и стенах панелей смонтирована совместно с рабочими чертежами раздела электротехники: 06.001.64/12-01-ЭП2  
 Электрооснащение электрических плит, осветительную и розеточную сеть комплектуют, приходящих и подключаемых в электрических кондуктах, фазовые по-прежнему в "электрических плитах" в плинтус переключателя и стеновых панелей.  
 В военных комплексах квартир запрокинуты осветительные приборы ИПОД-160, установка оборудования над входной дверью.  
 Электрооснащение здания установить над входными дверями квартир.  
 Все электрооснащение работы выполнять согласно СНиП 3.05.06-185.  
 Заземление электрооборудования выполнять согласно ПУЭ

17 ФЕВ 2014

Имя	Код	Лист	№	Подпись	Дата
Разработчик	Хромов	12.13			12.13
Проверил	Магашинский	12.13			12.13
Н.контр.	Авдатулов	12.13			12.13
06.001.64.12-01-ЭП1					
Реконструкция общинно-торгового здания в многоквартирном доме по ул. Навои в Кировском районе г. Екатеринбург					
План этажа			ЭП		
Электроразводные коробки			ЭП		
ООО «ИПС Строительство-Урал»			ИПС		
Исполнитель			Исполнитель		
Сторона			Сторона		
Лист			Листов		
9			9		



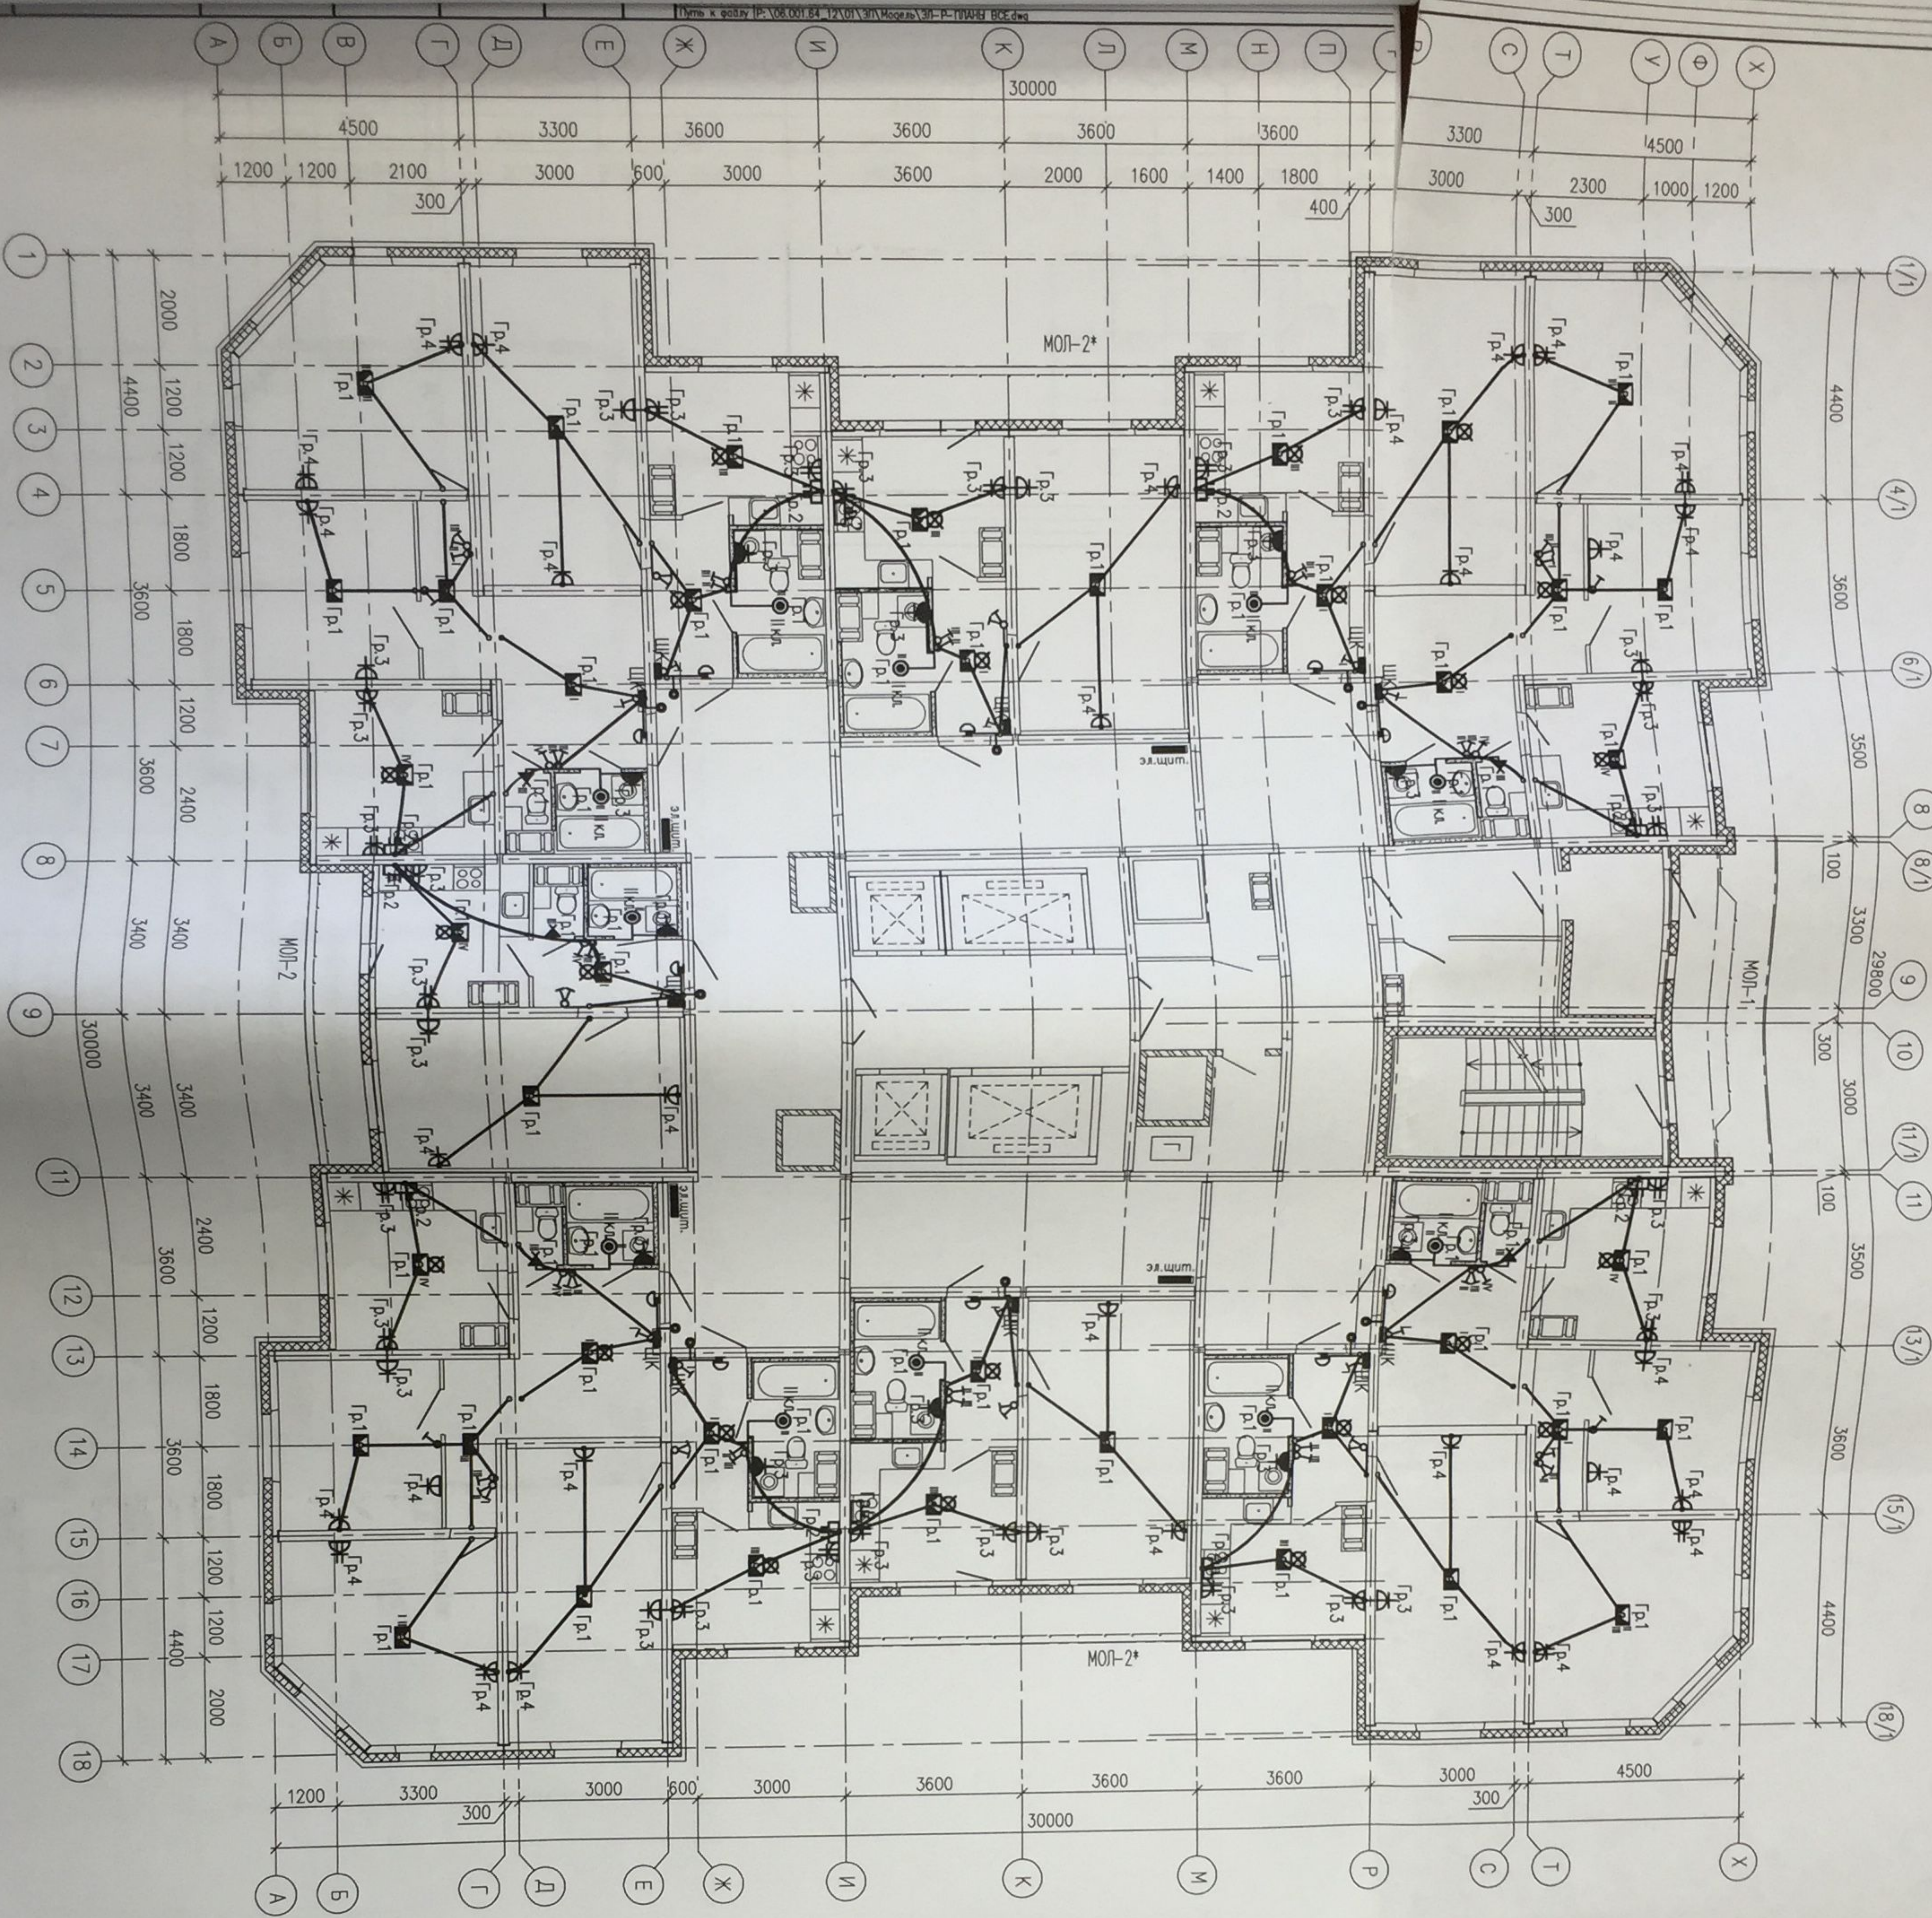

Условные обозначения:

- Электропровод в плинтаях перекрытия
- Соответствие выключателя с управляемыми или светильниками
- Замониторизованная распределительная коробка

Примечания:

Схема расположения электропроводов в перекрытиях и стенах панелей смонтирована совместно с рабочими чертежами раздела шифр: 06.001.64/12-01-КХ2  
 Электрооснащение электрических плит, осветительную и распределительную сеть квартир, кухни, прихожих и санузлов выложить в электрических шкафах, далее по тексту в "электрических плитах" в плинтаях перекрытий и стенах панелей  
 В ванных комнатах квартир запроектированы светильники НПТ04-60, устанавливаемые над входной дверью.  
 Электрические звонки установить над входными дверями квартир.  
 Все электромонтажные работы выложить согласно ФАП 3.05.06-85.  
 Электромонтажные работы выложить согласно ПУЭ

17 ФЕВ 2016

06.001.64.12-01-ЭП1

Имя	Калач	Лист	Номер	Подпись	Дата
Разработчик	Хромов				12.13
Проверил	Мельникова				12.13
И.контр.	Адашмулло				12.13

Реконструкция офисно-торгового здания в многоквартирном жилом доме по ул. Новороссийской в Кировском районе г. Екатеринбург		
Страница	Лист	Листов
Р	11	

План типового этажа  
 Электрооборудование квартир  
 ООО «ПСР Строительств-Урал»  
 ПКВ

