


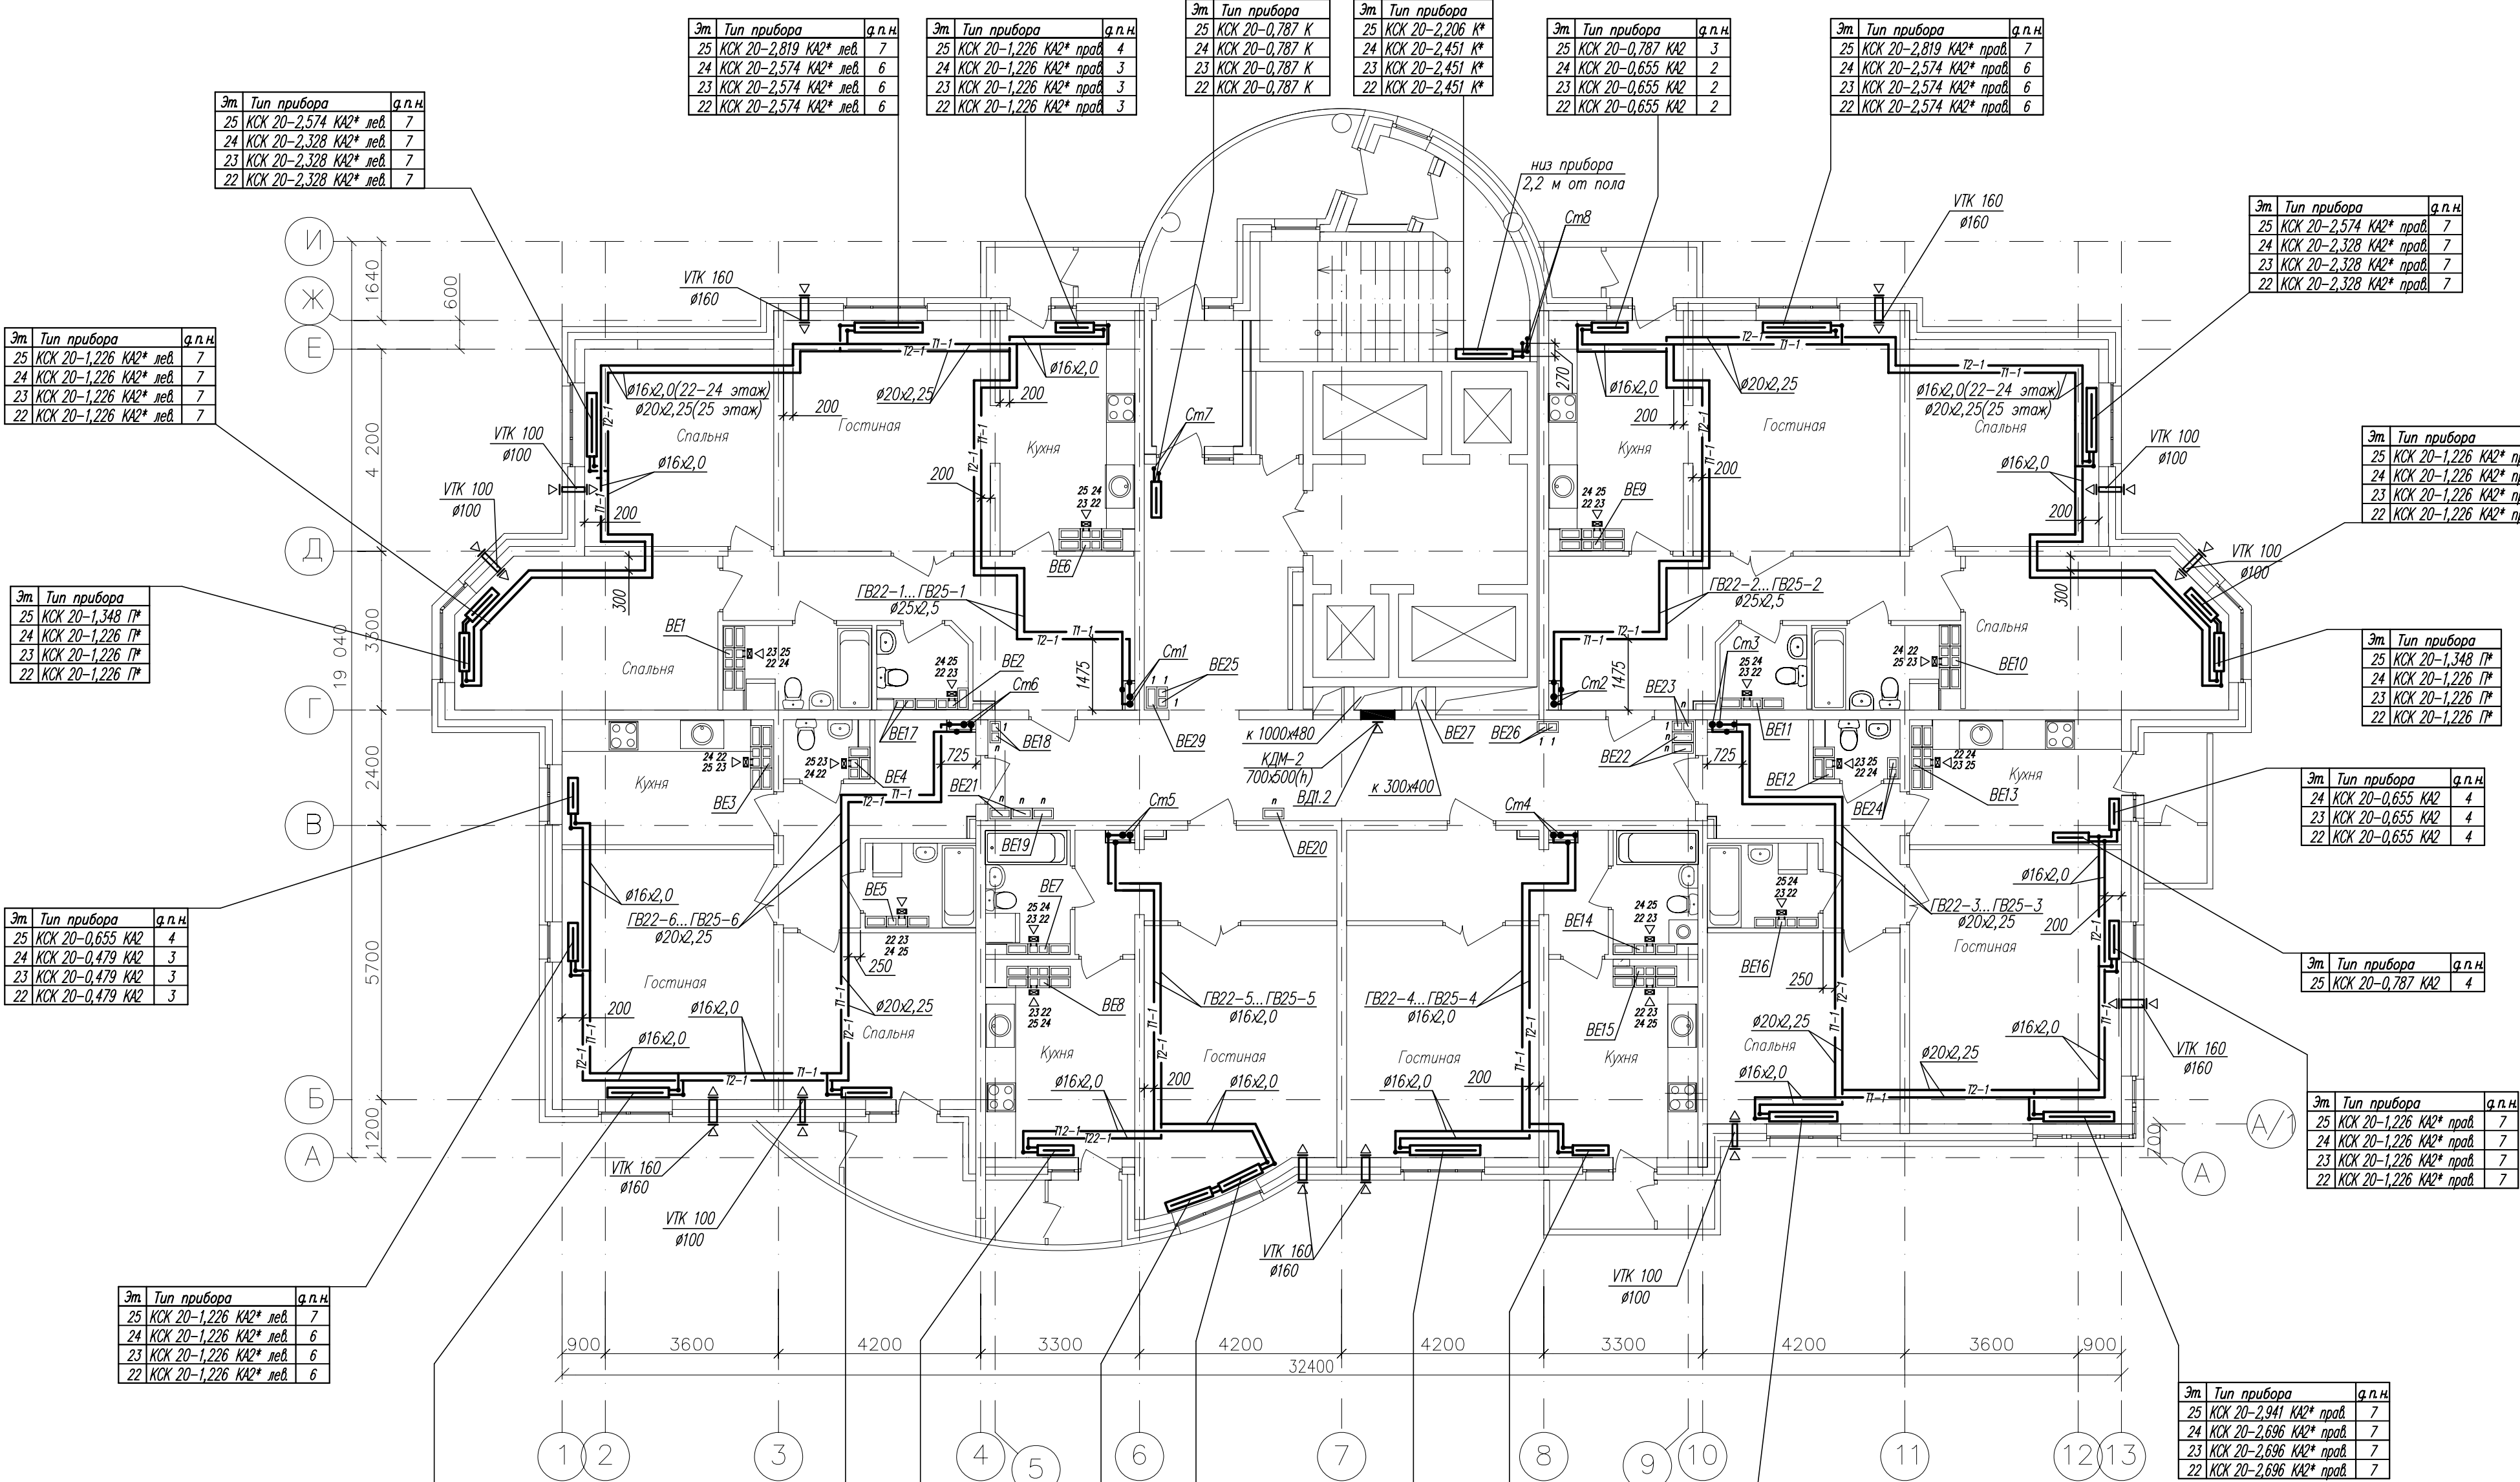

Примечание:

- в вентканалах 22,23 этажей установить решетки ВР 120х200(н)
- в вентканалах 24,25 этажей вместо решеток установить бытовые вентиляторы ВР120

						ИГП.06–03–ОВ			
						Комплекс многоэтажных жилых домов со встроенными нежилыми помещениями и подземными паркингами по ул. Орденосцев в Чкаловском районе г. Екатеринбург			
Изм.	Код уч.	Лист	№ док.	Подпись	Дата	Жилой дом №3 с офисами	Стадия	Лист	Листов
							Р	9	
Гл. спец.		Шавкунова			11.06.	План 22...25 этажей	ЗАО "Институт Гражданского Проектирования"		
Н. контр.		Кононова			11.06.				
Проверил		Ягуткин			11.06.				
Разработал		Сморьго			11.06.				